



LAMELA 1: Prizemlje

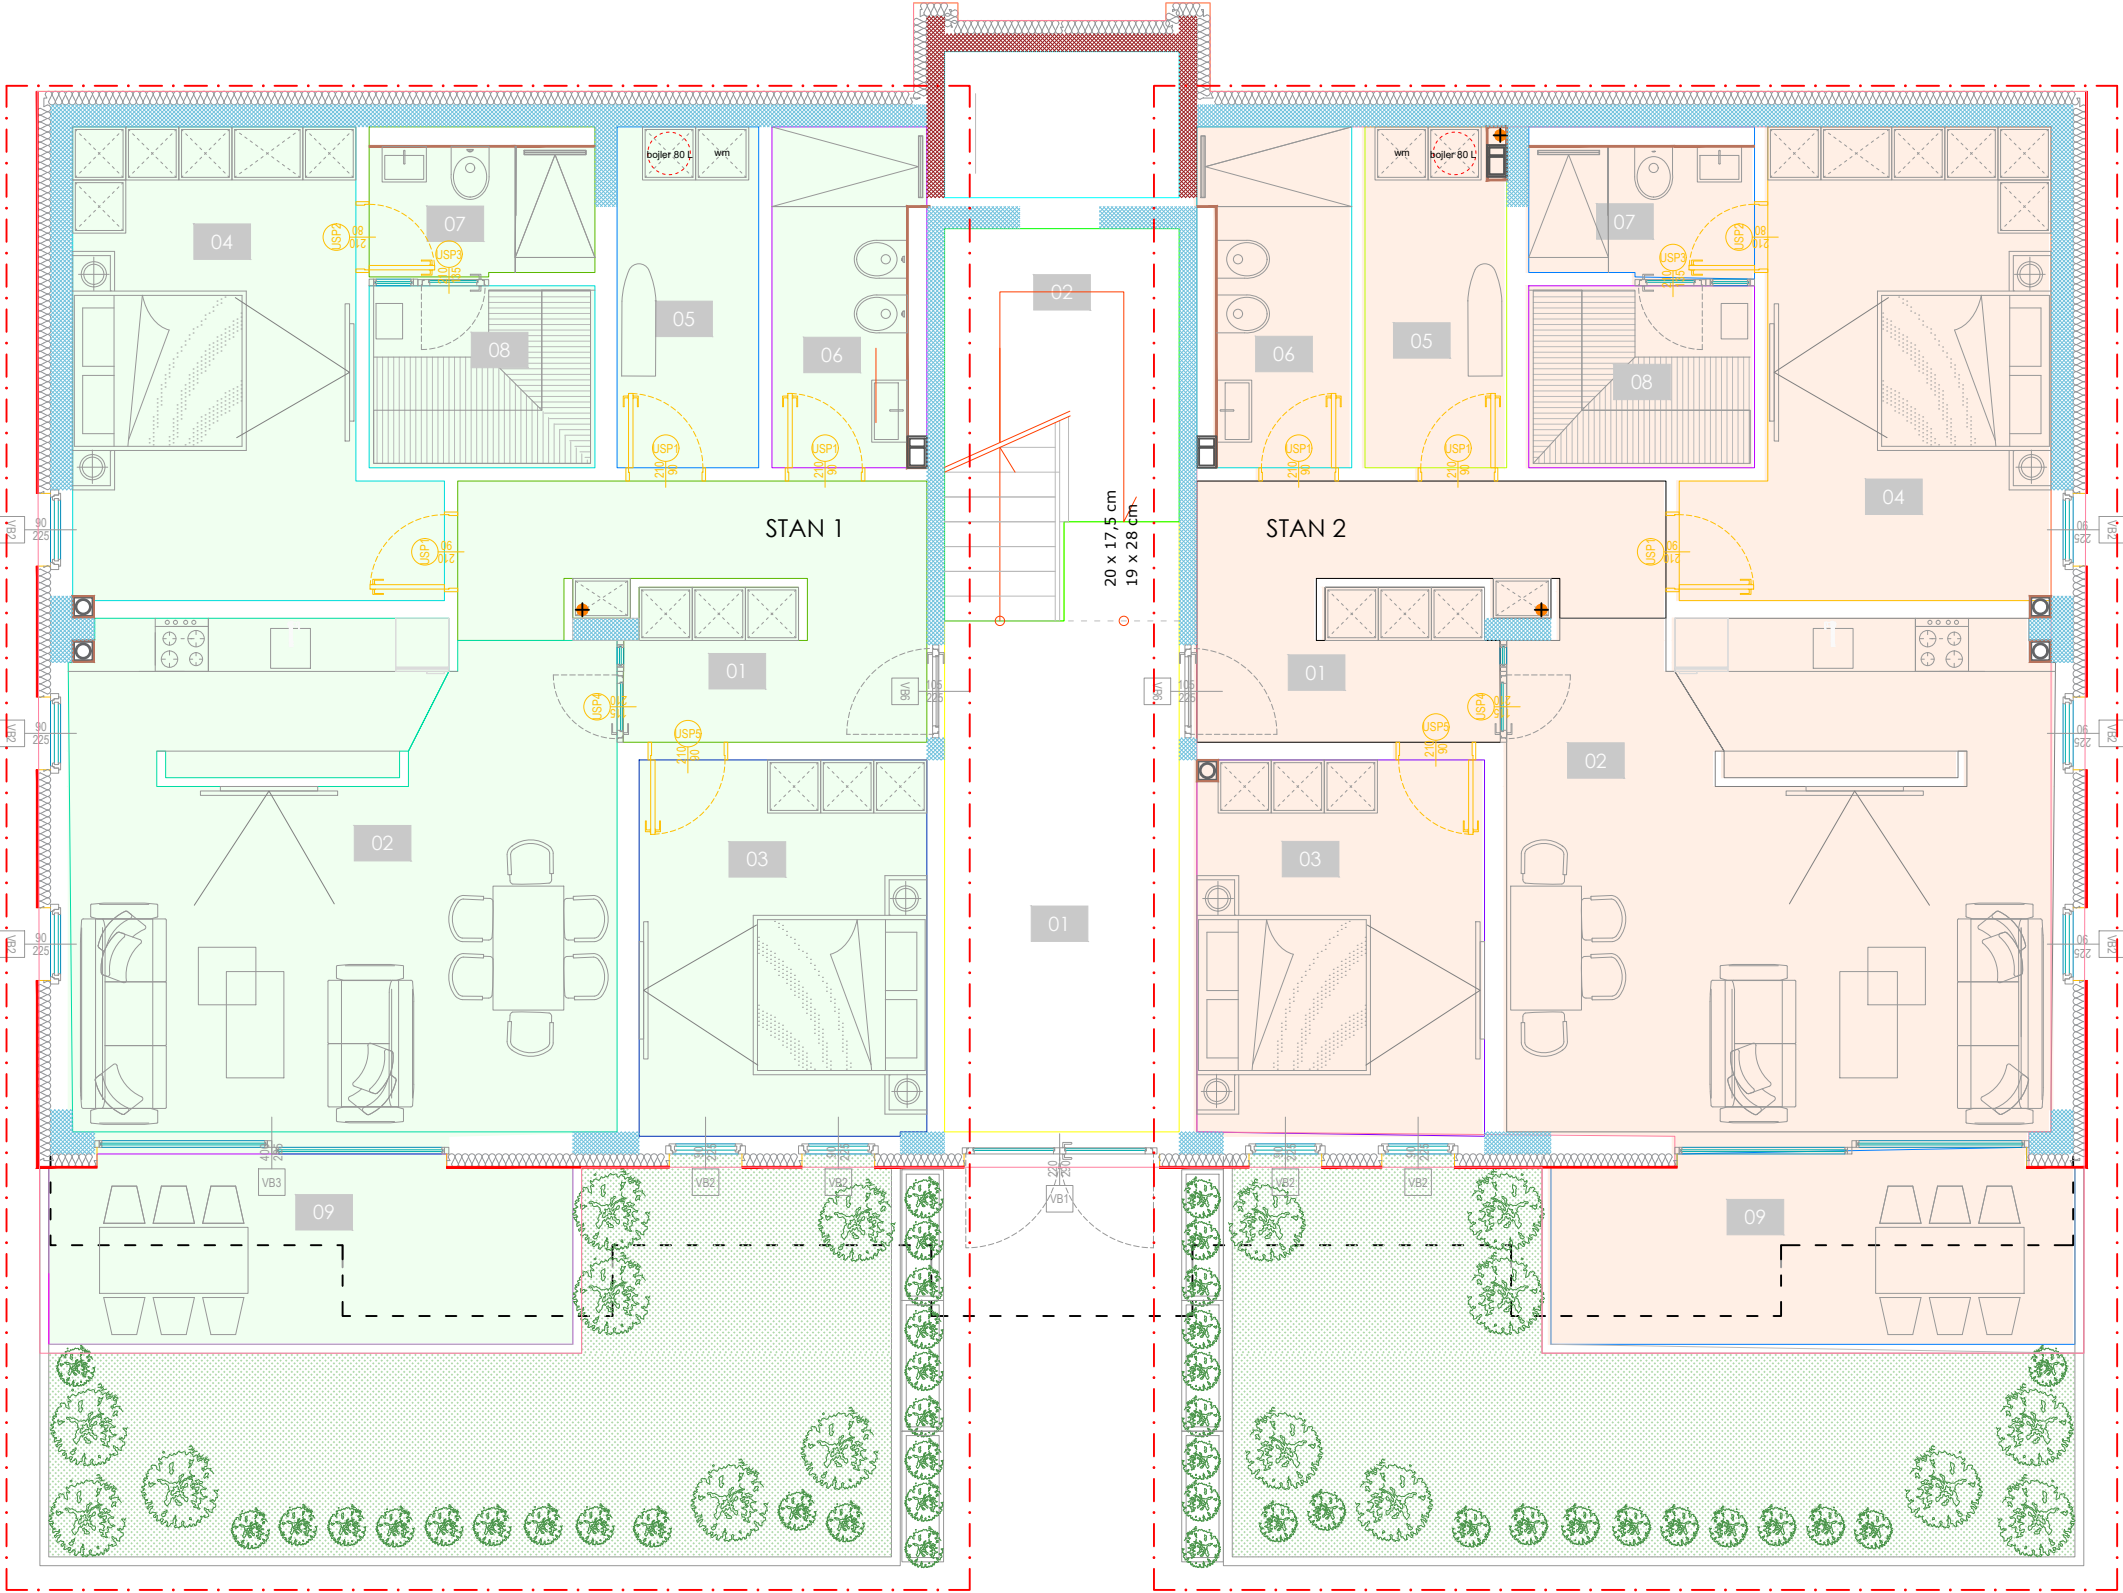


PREGLED POVRŠINA - OSNOVA PRIZEMLJA						
br.	naziv prostorije	obloga poda	površina	m.j.	koef.	površina
1	HODNIK	epoksid	16.75	m²	1.00	16.80
2	STEPENIŠTE	kamen	10.28	m²	1.00	10.23
3	LIFT		4.37	m²	1.00	4.37
STAN 1						
1	HODNIK	parket	12.63	m²	1.00	12.63
2	DB/KUH/TRP	parket	35.12	m²	1.00	35.12
3	SOBA 1	parket	13.67	m²	1.00	13.67
4	SOBA 2	parket	18.47	m²	1.00	18.47
5	VEŠERAJ	keramika	6.16	m²	1.00	6.16
6	KUPATILO	keramika	6.74	m²	1.00	6.74
7	WC	keramika	4.28	m²	1.00	4.28
8	SAUNA	keramika	5.24	m²	1.00	5.24
9	NENATK. TERASA	keramika	12.58	m²	0.25	3.14
STAN 2						
1	HODNIK	parket	12.93	m²	1.00	12.93
2	DB/KUH/TRP	parket	34.83	m²	1.00	34.83
3	SOBA 1	parket	13.80	m²	1.00	13.80
4	SOBA 1	parket	18.46	m²	1.00	18.46
5	VEŠERAJ	keramika	6.16	m²	1.00	6.16
6	KUPATILO	keramika	6.74	m²	1.00	6.74
7	WC	keramika	4.26	m²	1.00	4.26
8	SAUNA	keramika	5.24	m²	1.00	5.24
9	NENATKR. TERASA	keramika	12.43	m²	0.25	3.14

LAMELA 1: Prizemlje STAN 1

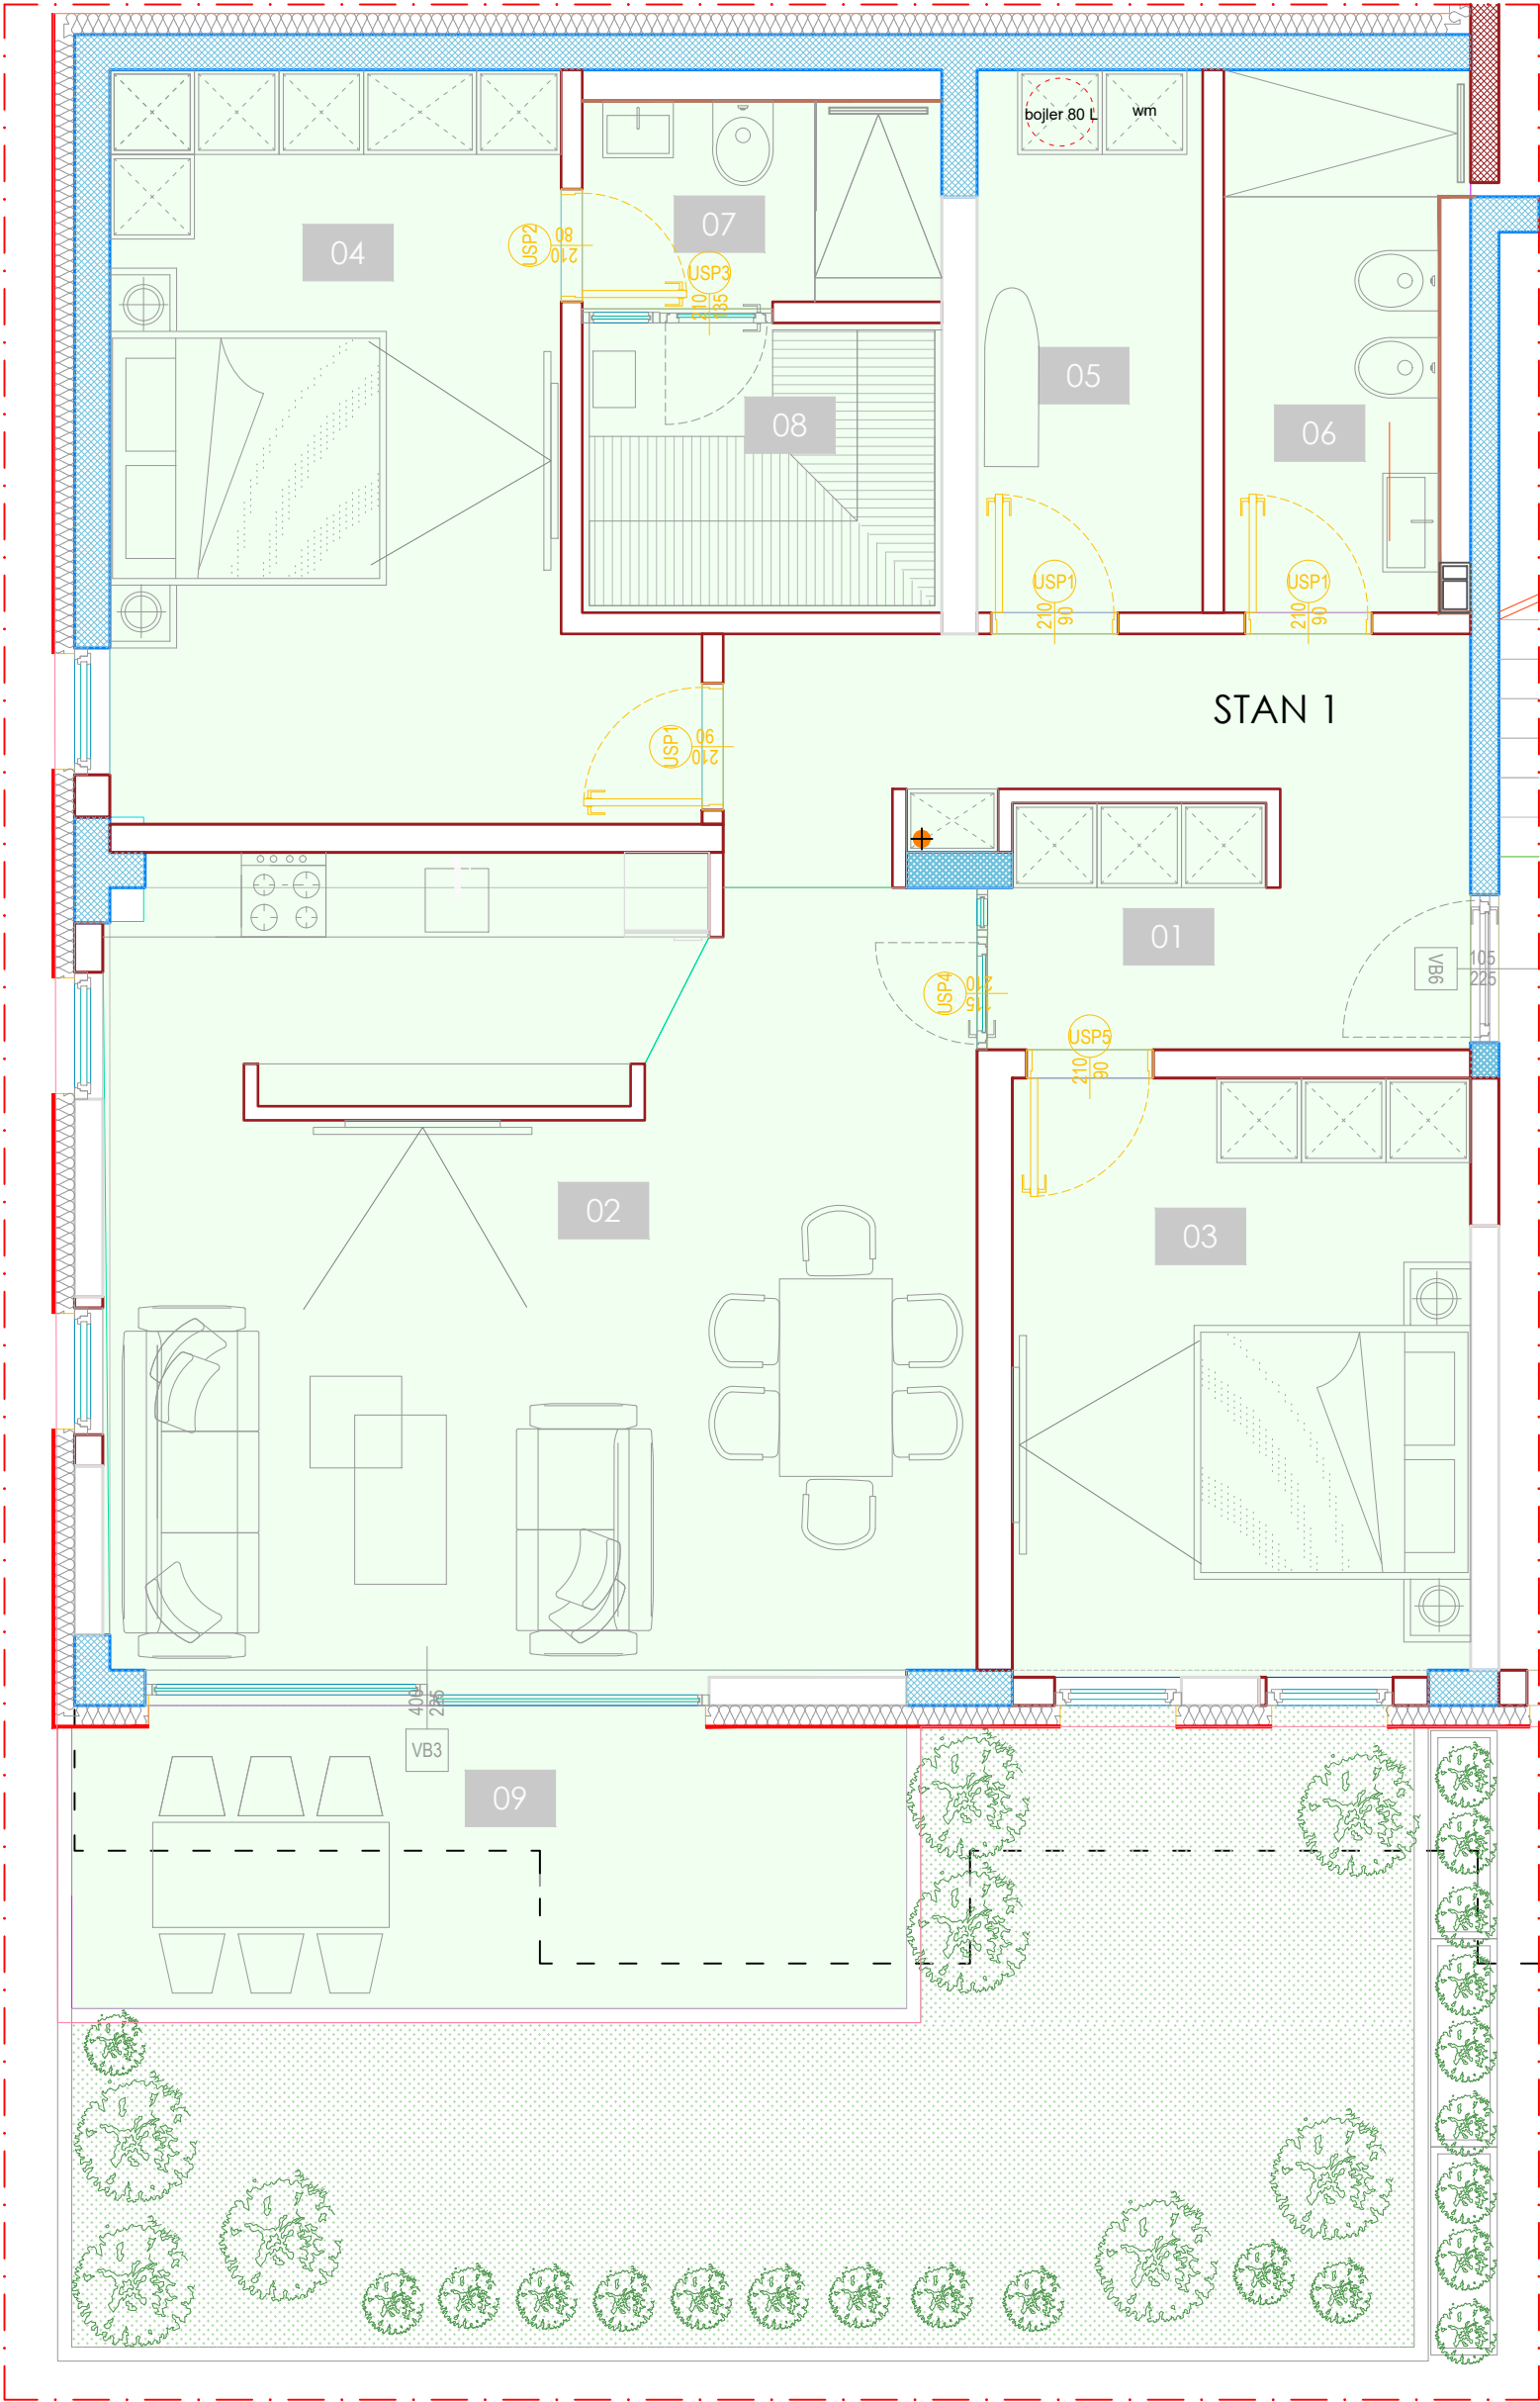


STAN 1 2	NETO POVRŠINA ZATVORENOG PROSTORA:	102.35
	NETO POVRŠINA OTVORENOG PROSTORA:	3.14
	UKUPNA NETO POVRŠINA:	105.49
	BRUTO POVRŠINA ZATVORENOG PROSTORA:	111.68
	BRUTO POVRŠINA OTVORENOG PROSTORA:	12.43
	UKUPNA BRUTO POVRŠINA:	124.11

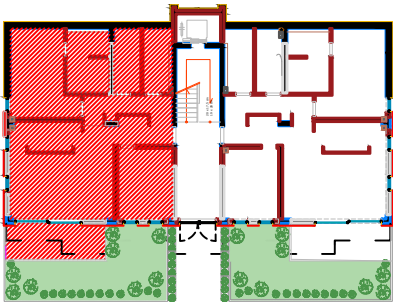


STAN 1				
1	HODNIK	parket	m ²	1.00 12.63
2	DB/KUH/TRP	parket	m ²	1.00 35.12
3	SOBA 1	parket	m ²	1.00 13.67
4	SOBA 2	parket	m ²	1.00 18.47
5	VEŠERAJ	keramika	m ²	1.00 6.16
6	KUPATILO	keramika	m ²	1.00 6.74
7	WC	keramika	m ²	1.00 4.28
8	SAUNA	keramika	m ²	1.00 5.24
9	NENATK. TERASA	keramika	12.58 m ² 0.25	3.14
ukupno:				105.45

LAMELA 1: Prizemlje STAN 2

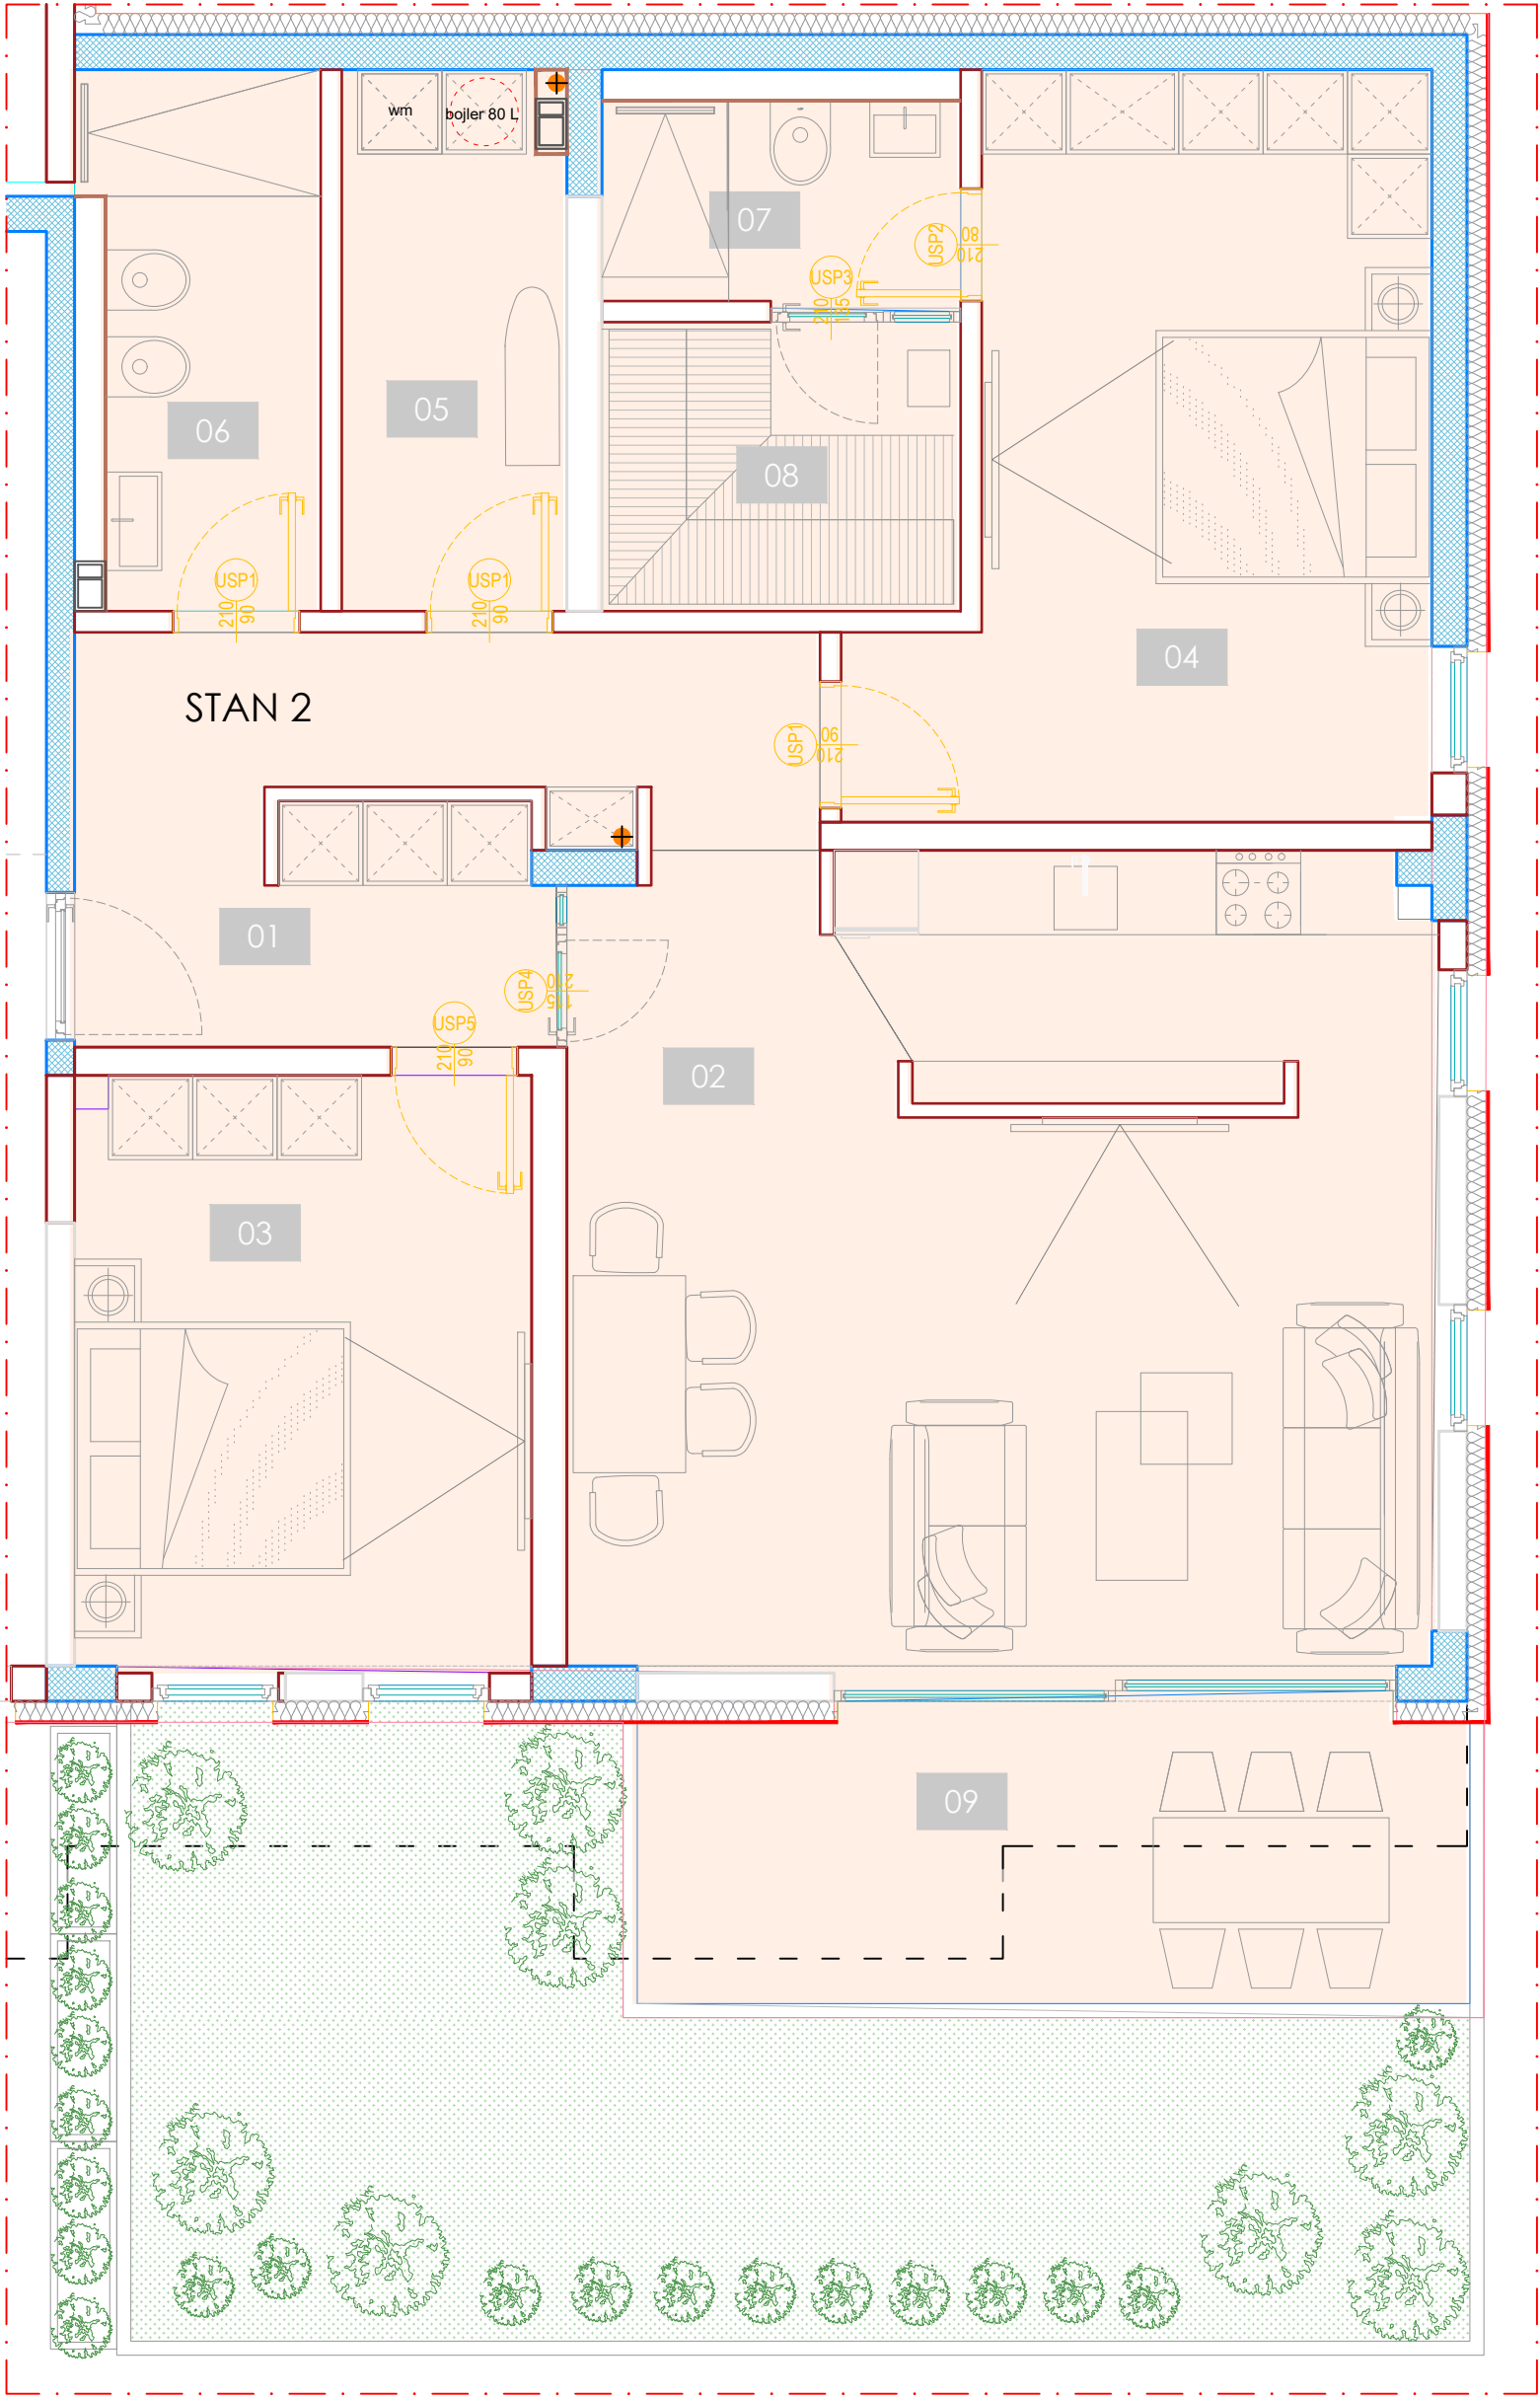


STAN 112

NETO POVRŠINA ZATVORENOG PROSTORA:	102.35
NETO POVRŠINA OTVORENOG PROSTORA:	3.14
UKUPNA NETO POVRŠINA:	105.49
BRUTO POVRŠINA ZATVORENOG PROSTORA:	111.68
BRUTO POVRŠINA OTVORENOG PROSTORA:	12.43
UKUPNA BRUTO POVRŠINA:	124.11

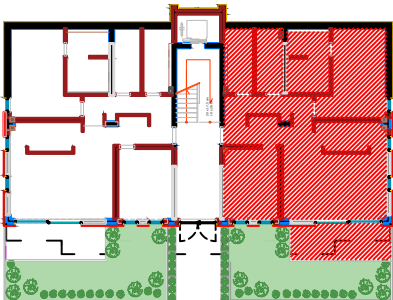


STAN 2				
1	HODNIK	parket	m ²	1.00 12.93
2	DB/KUH/TRP	parket	m ²	1.00 34.83
3	SOBA 1	parket	m ²	1.00 13.80
4	SOBA 1	parket	m ²	1.00 18.46
5	VEŠERAJ	keramika	m ²	1.00 6.16
6	KUPATILO	keramika	m ²	1.00 6.74
7	WC	keramika	m ²	1.00 4.26
8	SAUNA	keramika	m ²	1.00 5.24
9	NENATKR. TERASA	keramika	12.58 m ² 0.25	3.14
ukupno:				105.56

LAMELA 1: Karakteristična etaža 1 (Kat/Sprat 1;2)

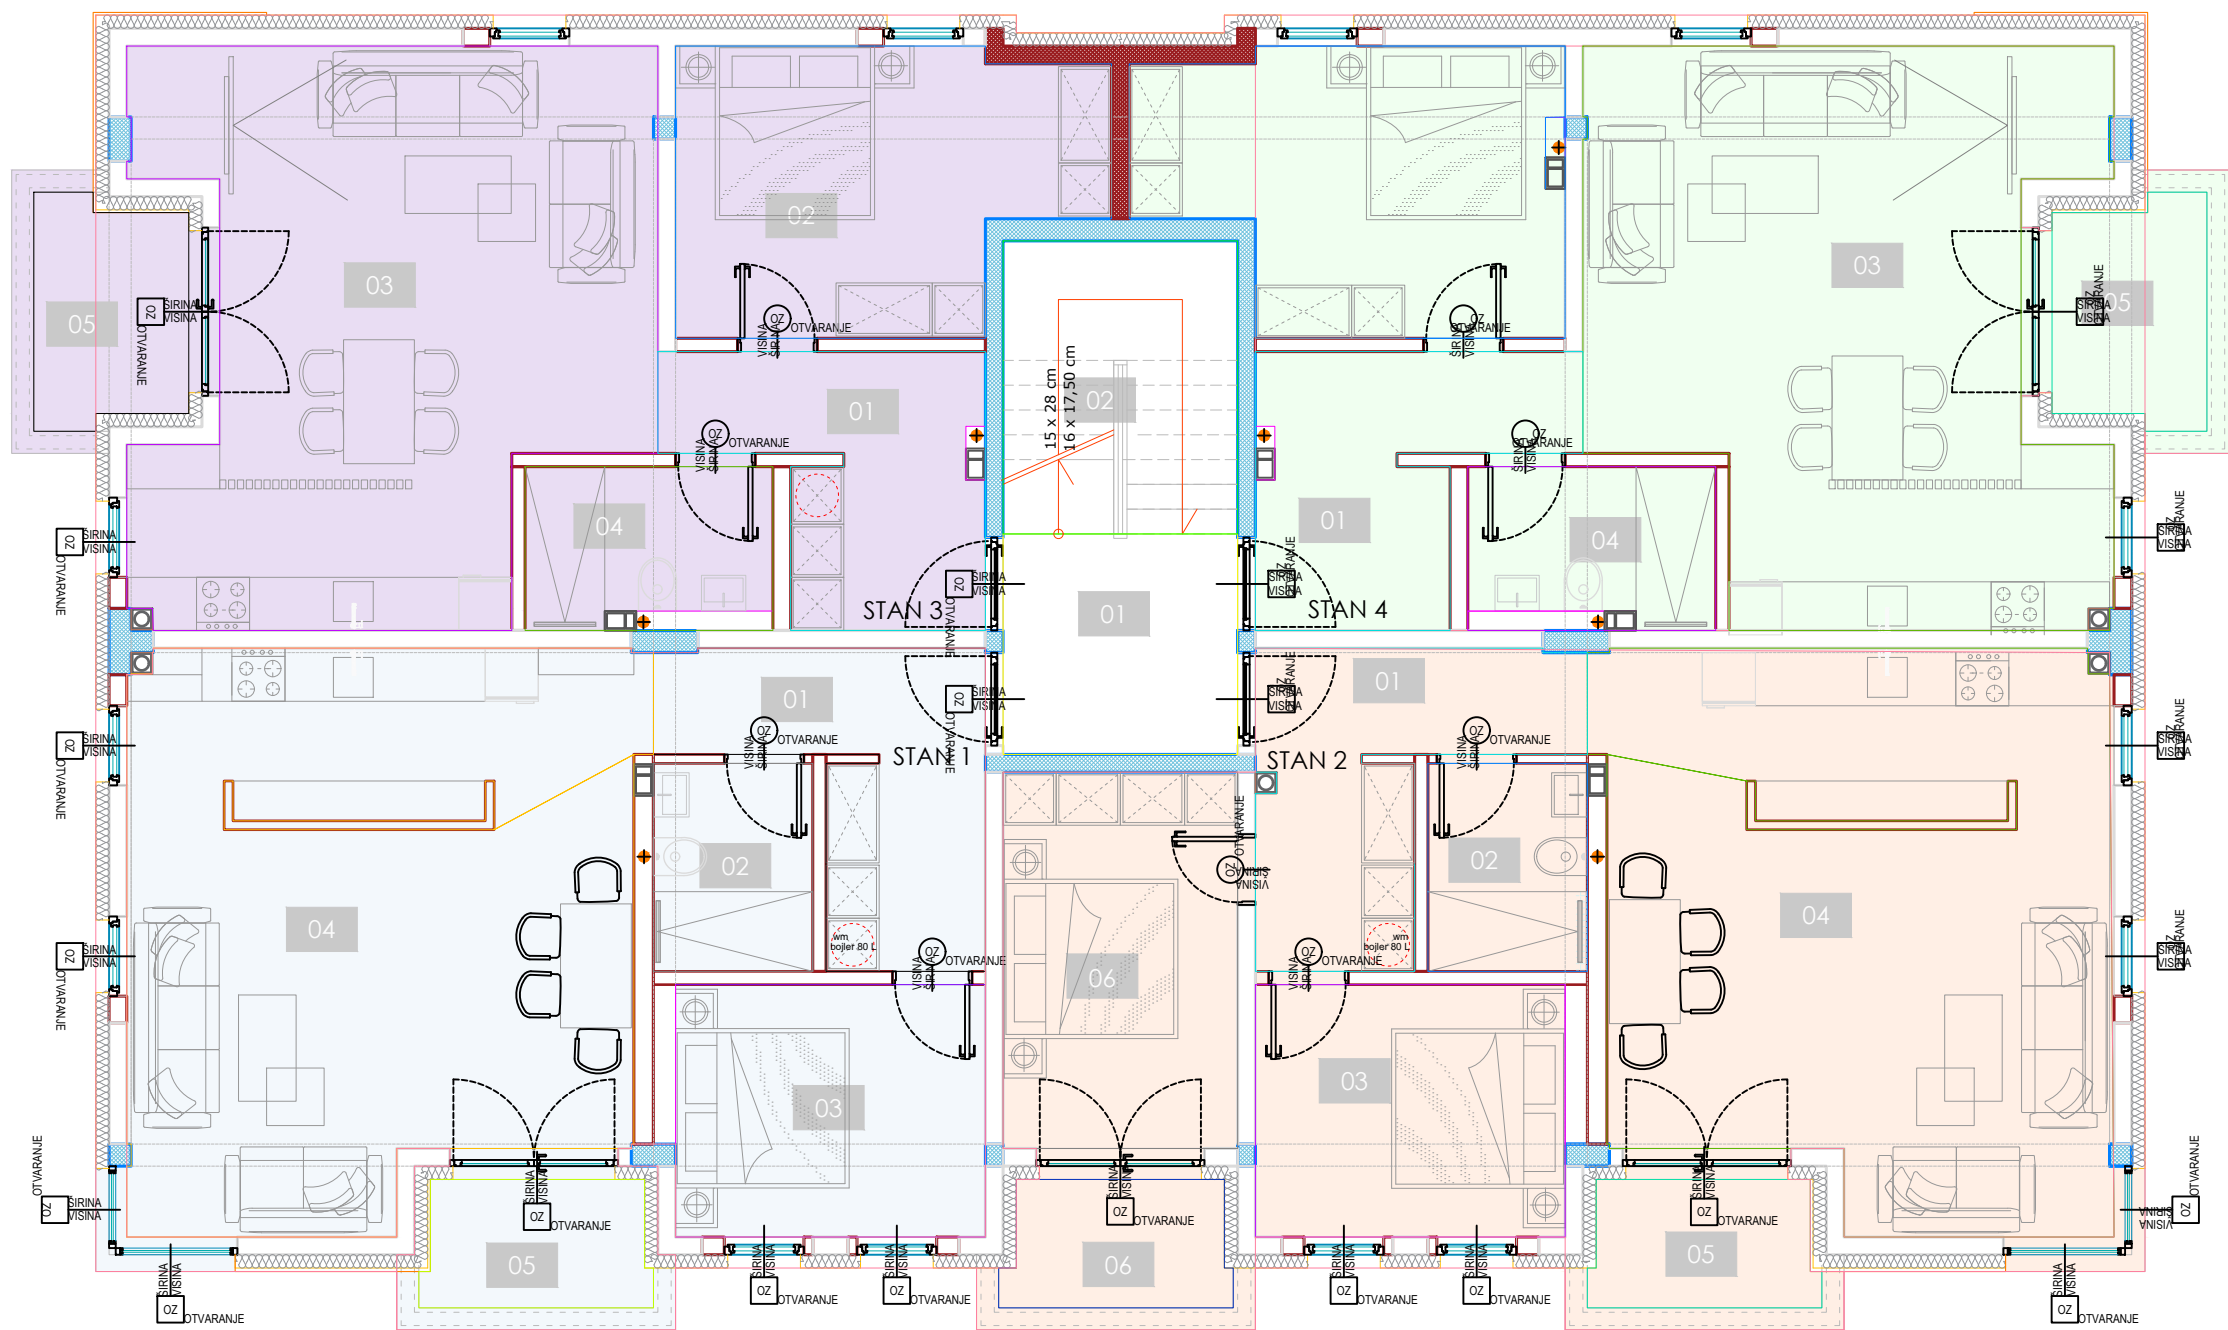



PREGLED POVRŠINA - OSNOVA I i II SPRATA					
br.	naziv prostorije	obloga poda	površina	m.j.	koef. površina
1	HODNIK	epoksid	m²	1.00	6.60
2	STEPENIŠTE	kamen	m²	1.00	8.77
3	LIFT		m²	1.00	4.37
STAN 1					
1	HODNIK	parket	m²	1.00	8.82
2	KUPATILO	keramika	m²	1.00	4.23
3	SOBA	parket	m²	1.00	9.98
4	DB/TRP/KUH	parket	m²	1.00	35.05
5	NATKR. TERASA	keramika	m²	0.50	1.80
STAN 2					
1	HODNIK	parket	m²	1.00	8.77
2	KUPATILO	keramika	m²	1.00	4.23
3	SOBA	parket	m²	1.00	9.98
4	DB/KUH/TRP	parket	m²	1.00	35.03
5	NAKTR. TERASA	keramika	m²	0.50	1.80
6	SOBA	parket	m²	1.00	11.26
7	NATKR. TERASA	keramika	m²	0.50	1.80
STAN 3					
1	HODNIK	keramika	m²	1.00	8.56
2	SOBA	keramika	m²	1.00	14.04
3	DB/KUH/TRP	keramika	m²	1.00	33.05
4	KUPATILO	kamen	m²	1.00	5.18
5	NATKR. TERASA	kamen	m²	0.50	2.10
STAN 4					
1	HODNIK	kamen	m²	1.00	8.57
2	SOBA	kamen	m²	1.00	14.04
3	DB/KUH/TRP	kamen	m²	1.00	5.18
4	KUPATILO	kamen	m²	1.00	33.10
5	NAKT. TERASA	kamen	m²	0.50	2.10

LAMELA 1: Karakteristična etaža 1 STAN 1 (Kat/Sprat 1;2)

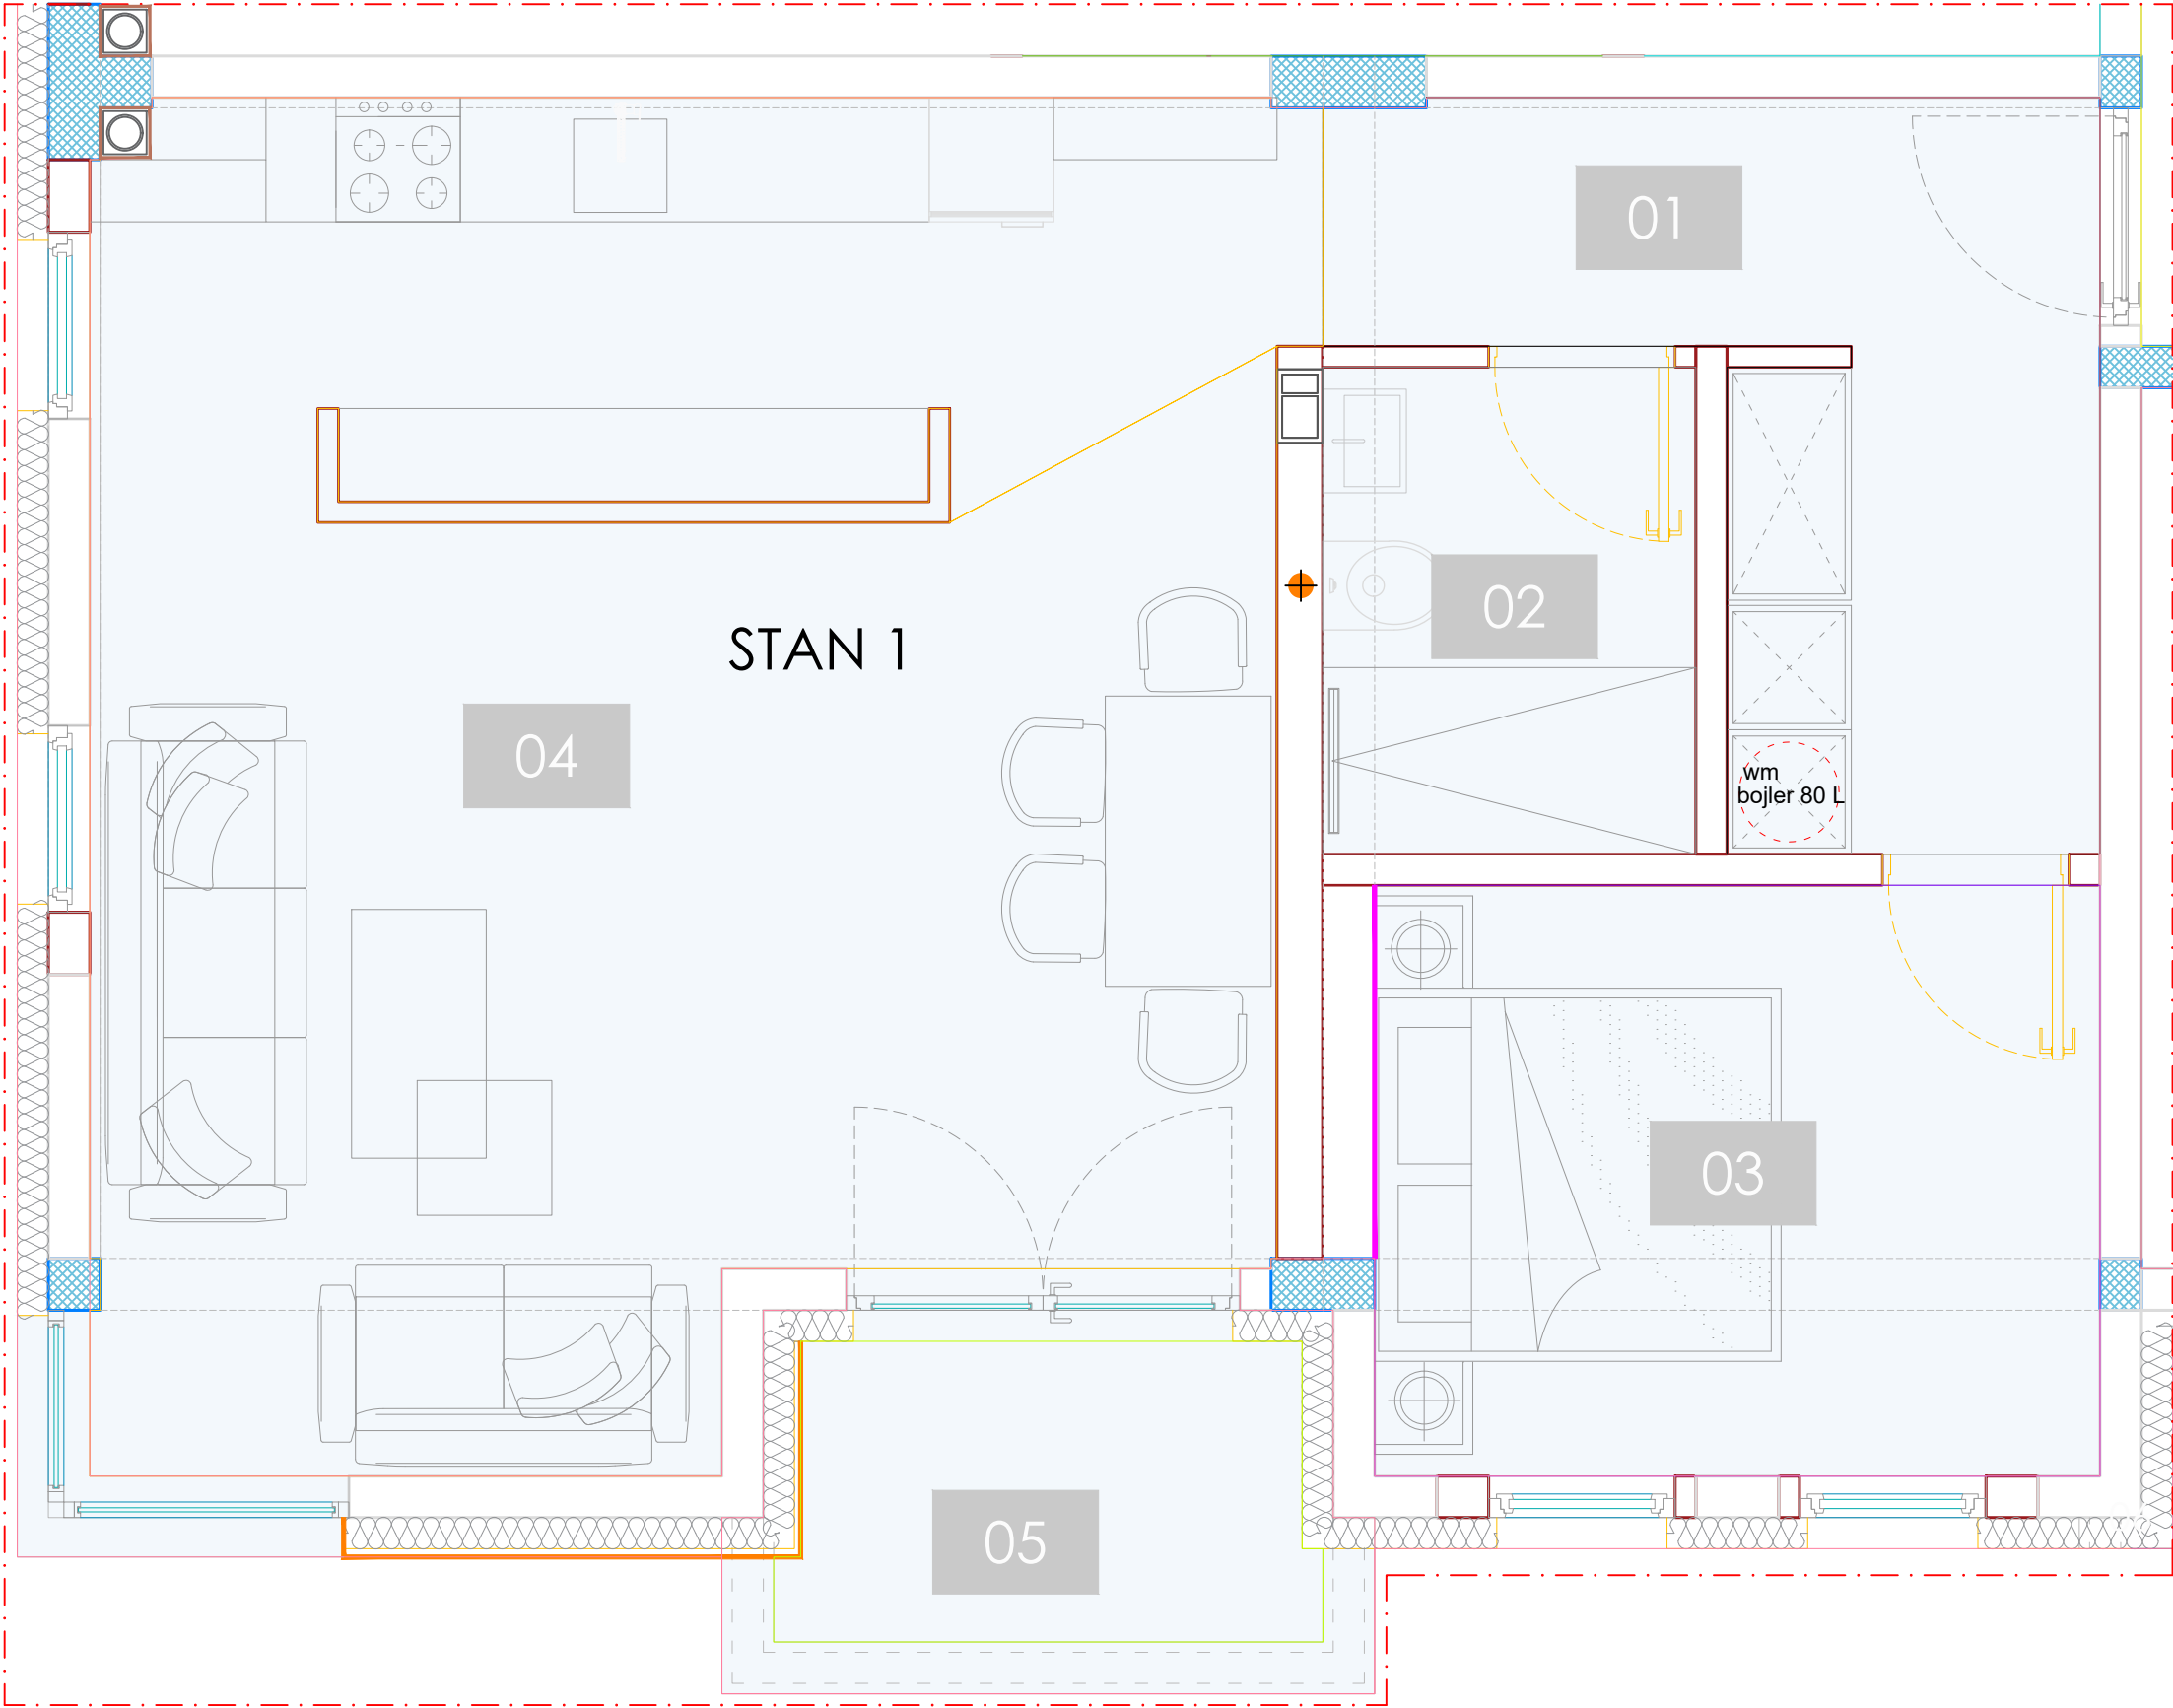

STAN 1	NETO POVRŠINA ZATVORENOG PROSTORA:	58.08	STAN 1			
	NETO POVRŠINA OTVORENOG PROSTORA:	1.80	1	HODNIK	parket	m ² 1.00 8.82
	UKUPNA NETO POVRŠINA:	59.88	2	KUPATILO	keramika	m ² 1.00 4.23
	BRUTO POVRŠINA ZATVORENOG PROSTORA:	63.4	3	SOBA	parket	m ² 1.00 9.98
	BRUTO POVRŠINA OTVORENOG PROSTORA:	3.61	4	DB/TRP/KUH	parket	m ² 1.00 35.05
	UKUPNA BRUTO POVRŠINA:	67.01	5	NATKR. TERASA	keramika	3.60 m ² 0.50 1.80
			ukupno:			59.88

LAMELA 1:
Karakteristična etaža 1
STAN 2 (Kat/Sprat 1;2)

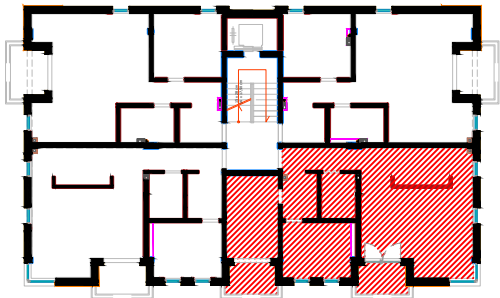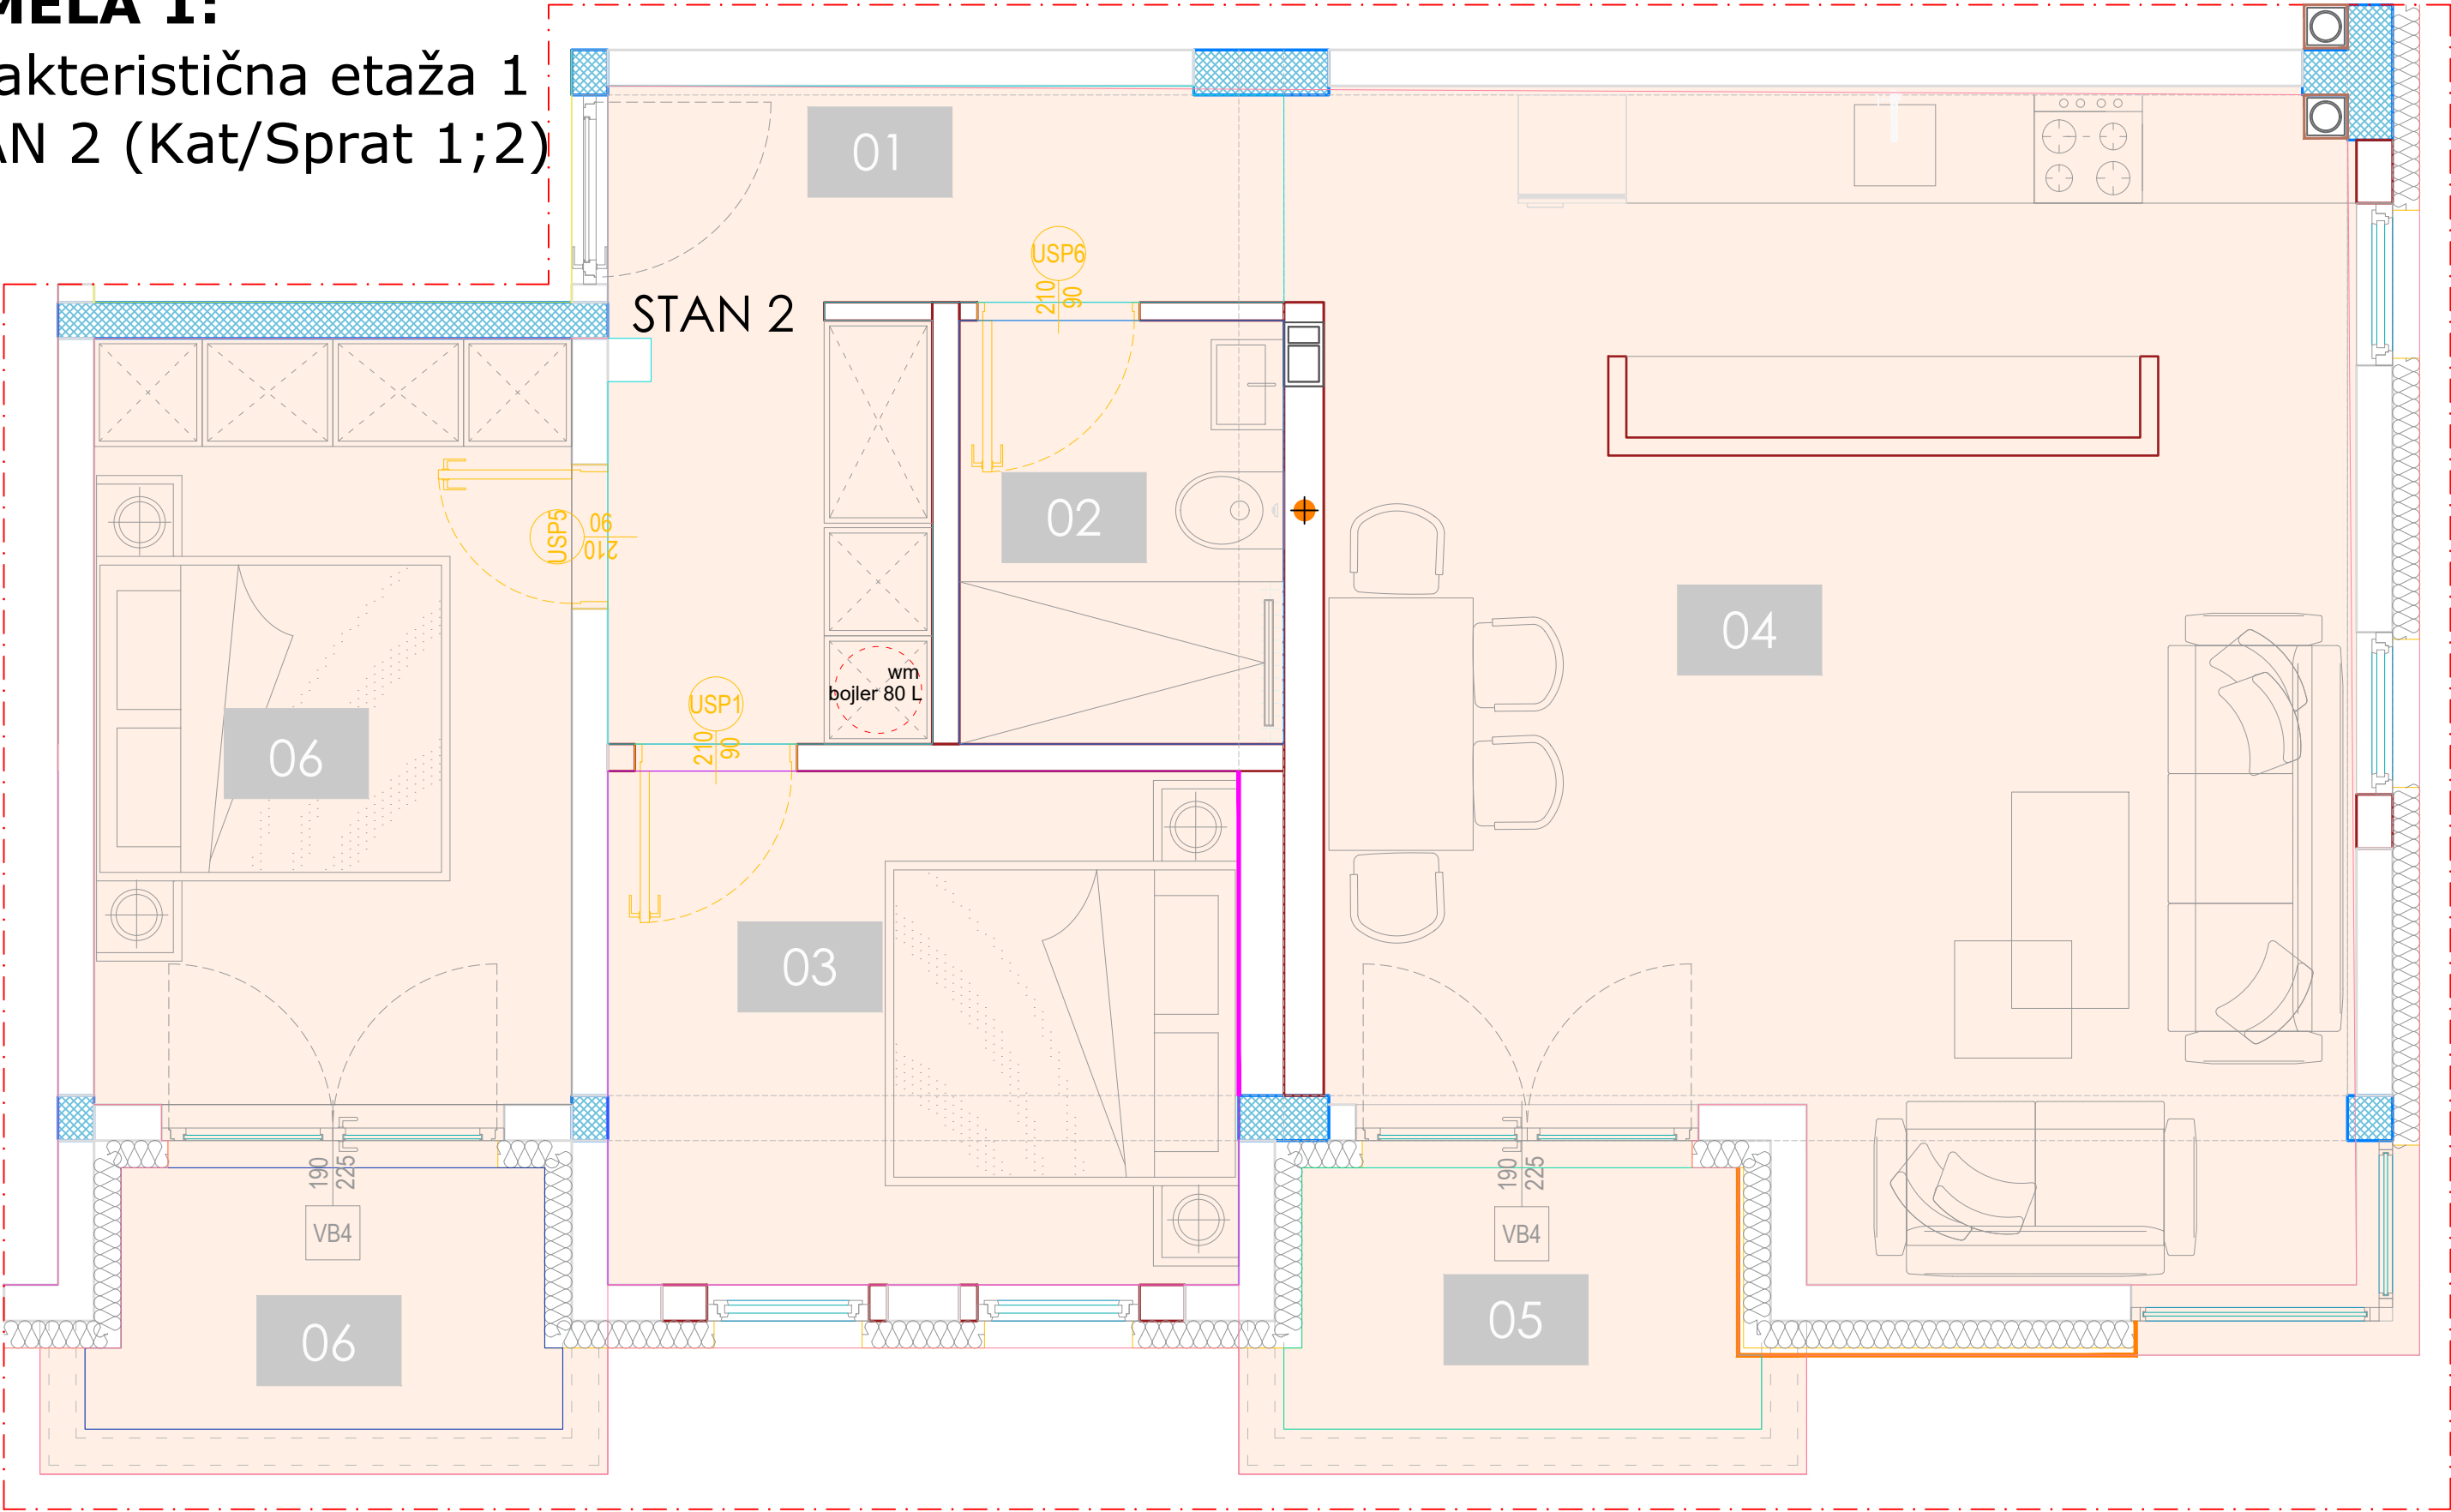

STAN 2	NETO POVRŠINA ZATVORENOG PROSTORA:	69.27	STAN 2						
			1	HODNIK	parket		m ²	1.00	8.77
	NETO POVRŠINA OTVORENOG PROSTORA:	3.6	2	KUPATILO	keramika		m ²	1.00	4.23
			3	SOBA	parket		m ²	1.00	9.98
	UKUPNA NETO POVRŠINA:	72.97	4	DB/KUH/TRP	parket		m ²	1.00	35.03
			5	NAKTR. TERASA	keramika	3.60	m ²	0.50	1.80
	BRUTO POVRŠINA ZATVORENOG PROSTORA:	77.45	6	SOBA	parket		m ²	1.00	11.26
	BRUTO POVRŠINA OTVORENOG PROSTORA:	7.22	7	NATKR. TERASA	keramika	3.55	m ²	0.50	1.80
	UKUPNA BRUTO POVRŠINA:	84.67	ukupno:						72.87

This architectural floor plan depicts a residential layout with five distinct rooms, each identified by a grey numbered label (01-05). The plan is rendered in a technical style with purple walls, grey furniture, and various colored lines indicating structural and functional elements.


- Room 01:** Located in the lower right, this room features a large window with a red dashed circle, a door with a blue cross symbol, and a small white cabinet.
- Room 02:** Situated in the upper right, it contains a large window with a blue cross symbol and a small white cabinet.
- Room 03:** The central living area, featuring a sofa, a coffee table, and a dining table with four chairs. It has a large window with a blue cross symbol and a door with a blue cross symbol.
- Room 04:** A small room at the bottom center, containing a desk, a chair, and a small white cabinet.
- Room 05:** A large room on the left side, featuring a large window with a blue cross symbol and a door with a blue cross symbol.

The plan also includes a kitchen area at the bottom left with a stove and a sink, and a bathroom area at the bottom right with a toilet and a shower. The overall layout is enclosed by a red dashed line, with various colored lines (blue, green, yellow, orange) indicating different structural or functional zones.




STAN 3	NETO POVRŠINA ZATVORENOG PROSTORA:	58.34	STAN 3						
	NETO POVRŠINA OTVORENOG PROSTORA:	2.10	1	HODNIK	keramika		m ²	1.00	8.56
	UKUPNA NETO POVRŠINA:	60.44	2	SOBA	keramika		m ²	1.00	14.04
			3	DB/KUH/TRP	keramika		m ²	1.00	33.05
			4	KUPATILO	kamen		m ²	1.00	5.18
	BRUTO POVRŠINA ZATVORENOG PROSTORA:	62.72	5	NATKR. TERASA	kamen	4.20	m ²	0.50	2.10
	BRUTO POVRŠINA OTVORENOG PROSTORA:	4.20							
	UKUPNA BRUTO POVRŠINA:	66.92	ukupno:						62.93

LAMELA 1: Karakteristična etaža 1 STAN 4 (Kat/Sprat 1;2)

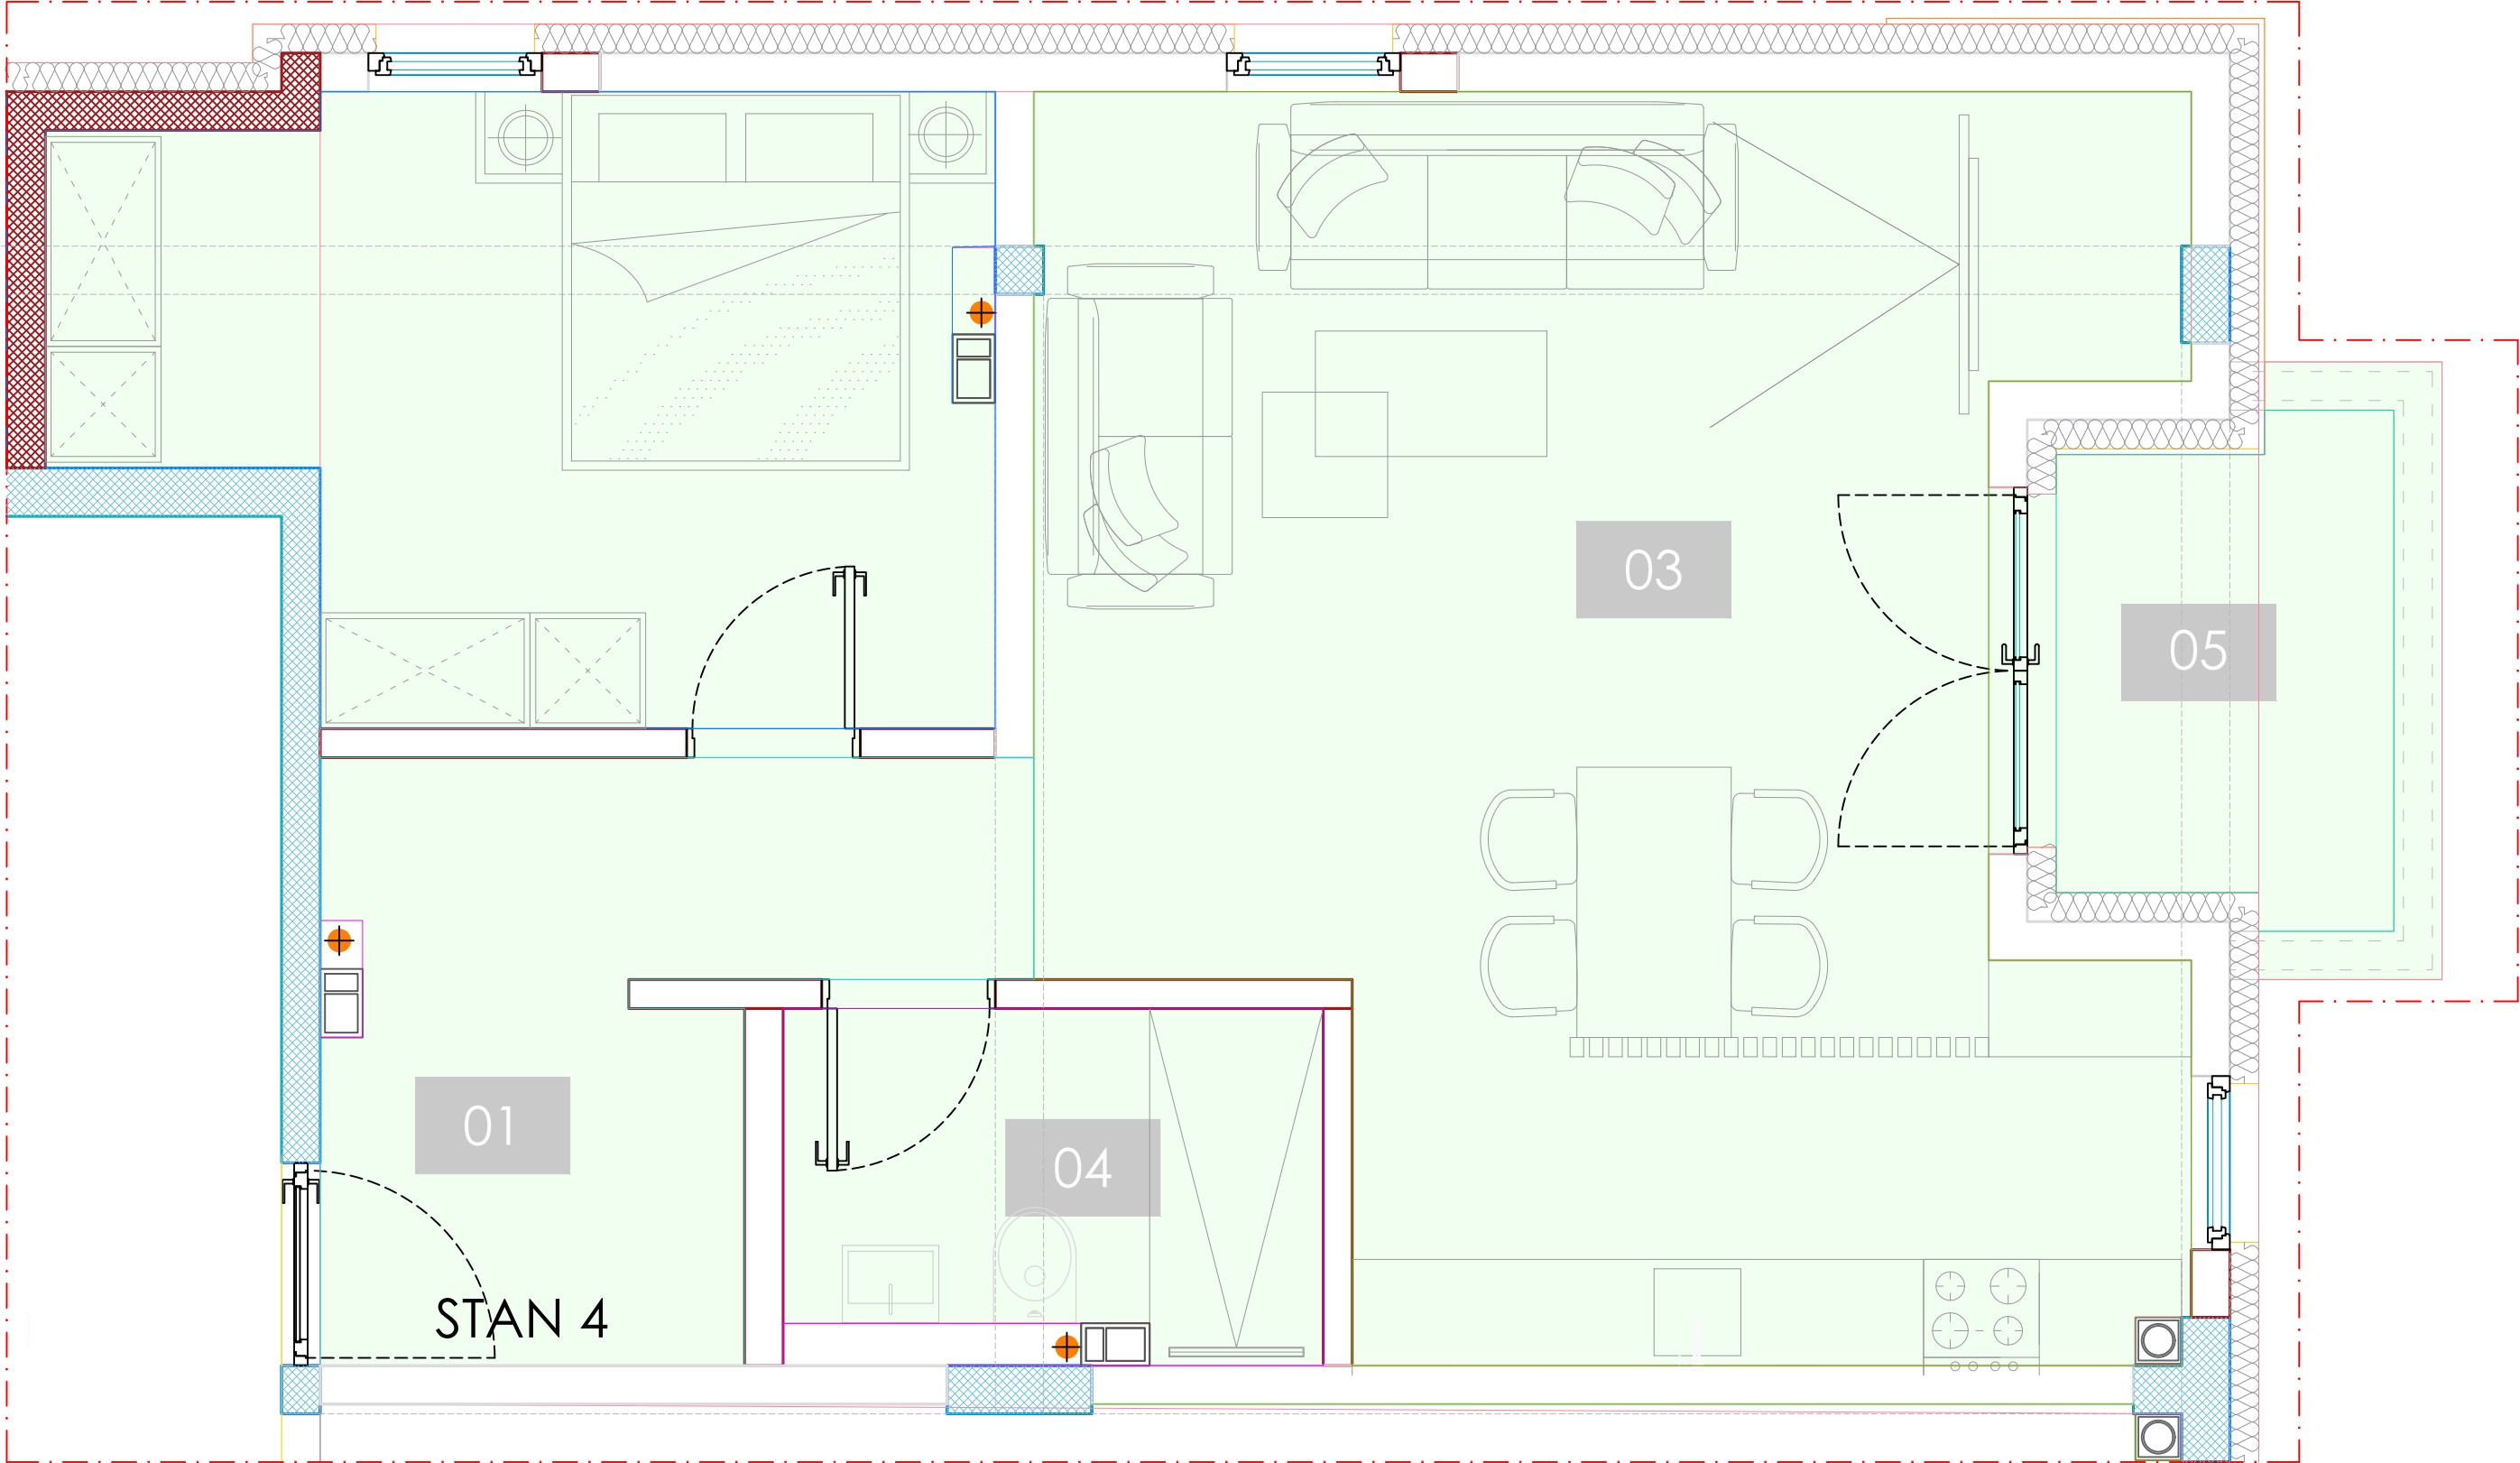


STAN 4	NETO POVRŠINA ZATVORENOG PROSTORA:		58.34	STAN 4					
	NETO POVRŠINA OTVORENOG PROSTORA:		2.10	1	HODNIK	kamen	m ²	1.00	8.57
	UKUPNA NETO POVRŠINA:		60.44	2	SOBA	kamen	m ²	1.00	14.04
	BRUTO POVRŠINA ZATVORENOG PROSTORA:		62.72	3	DB/KUH/TRP	kamen	m ²	1.00	5.18
	BRUTO POVRŠINA OTVORENOG PROSTORA:		4.20	4	KUPATILO	kamen	m ²	1.00	33.10
	UKUPNA BRUTO POVRŠINA:		66.92	5	NAKT. TERASA	kamen	4.20	m ²	0.50
				ukupno:					62.99

LAMELA 1: Karakteristična etaža 2 (Kat/Sprat 3)

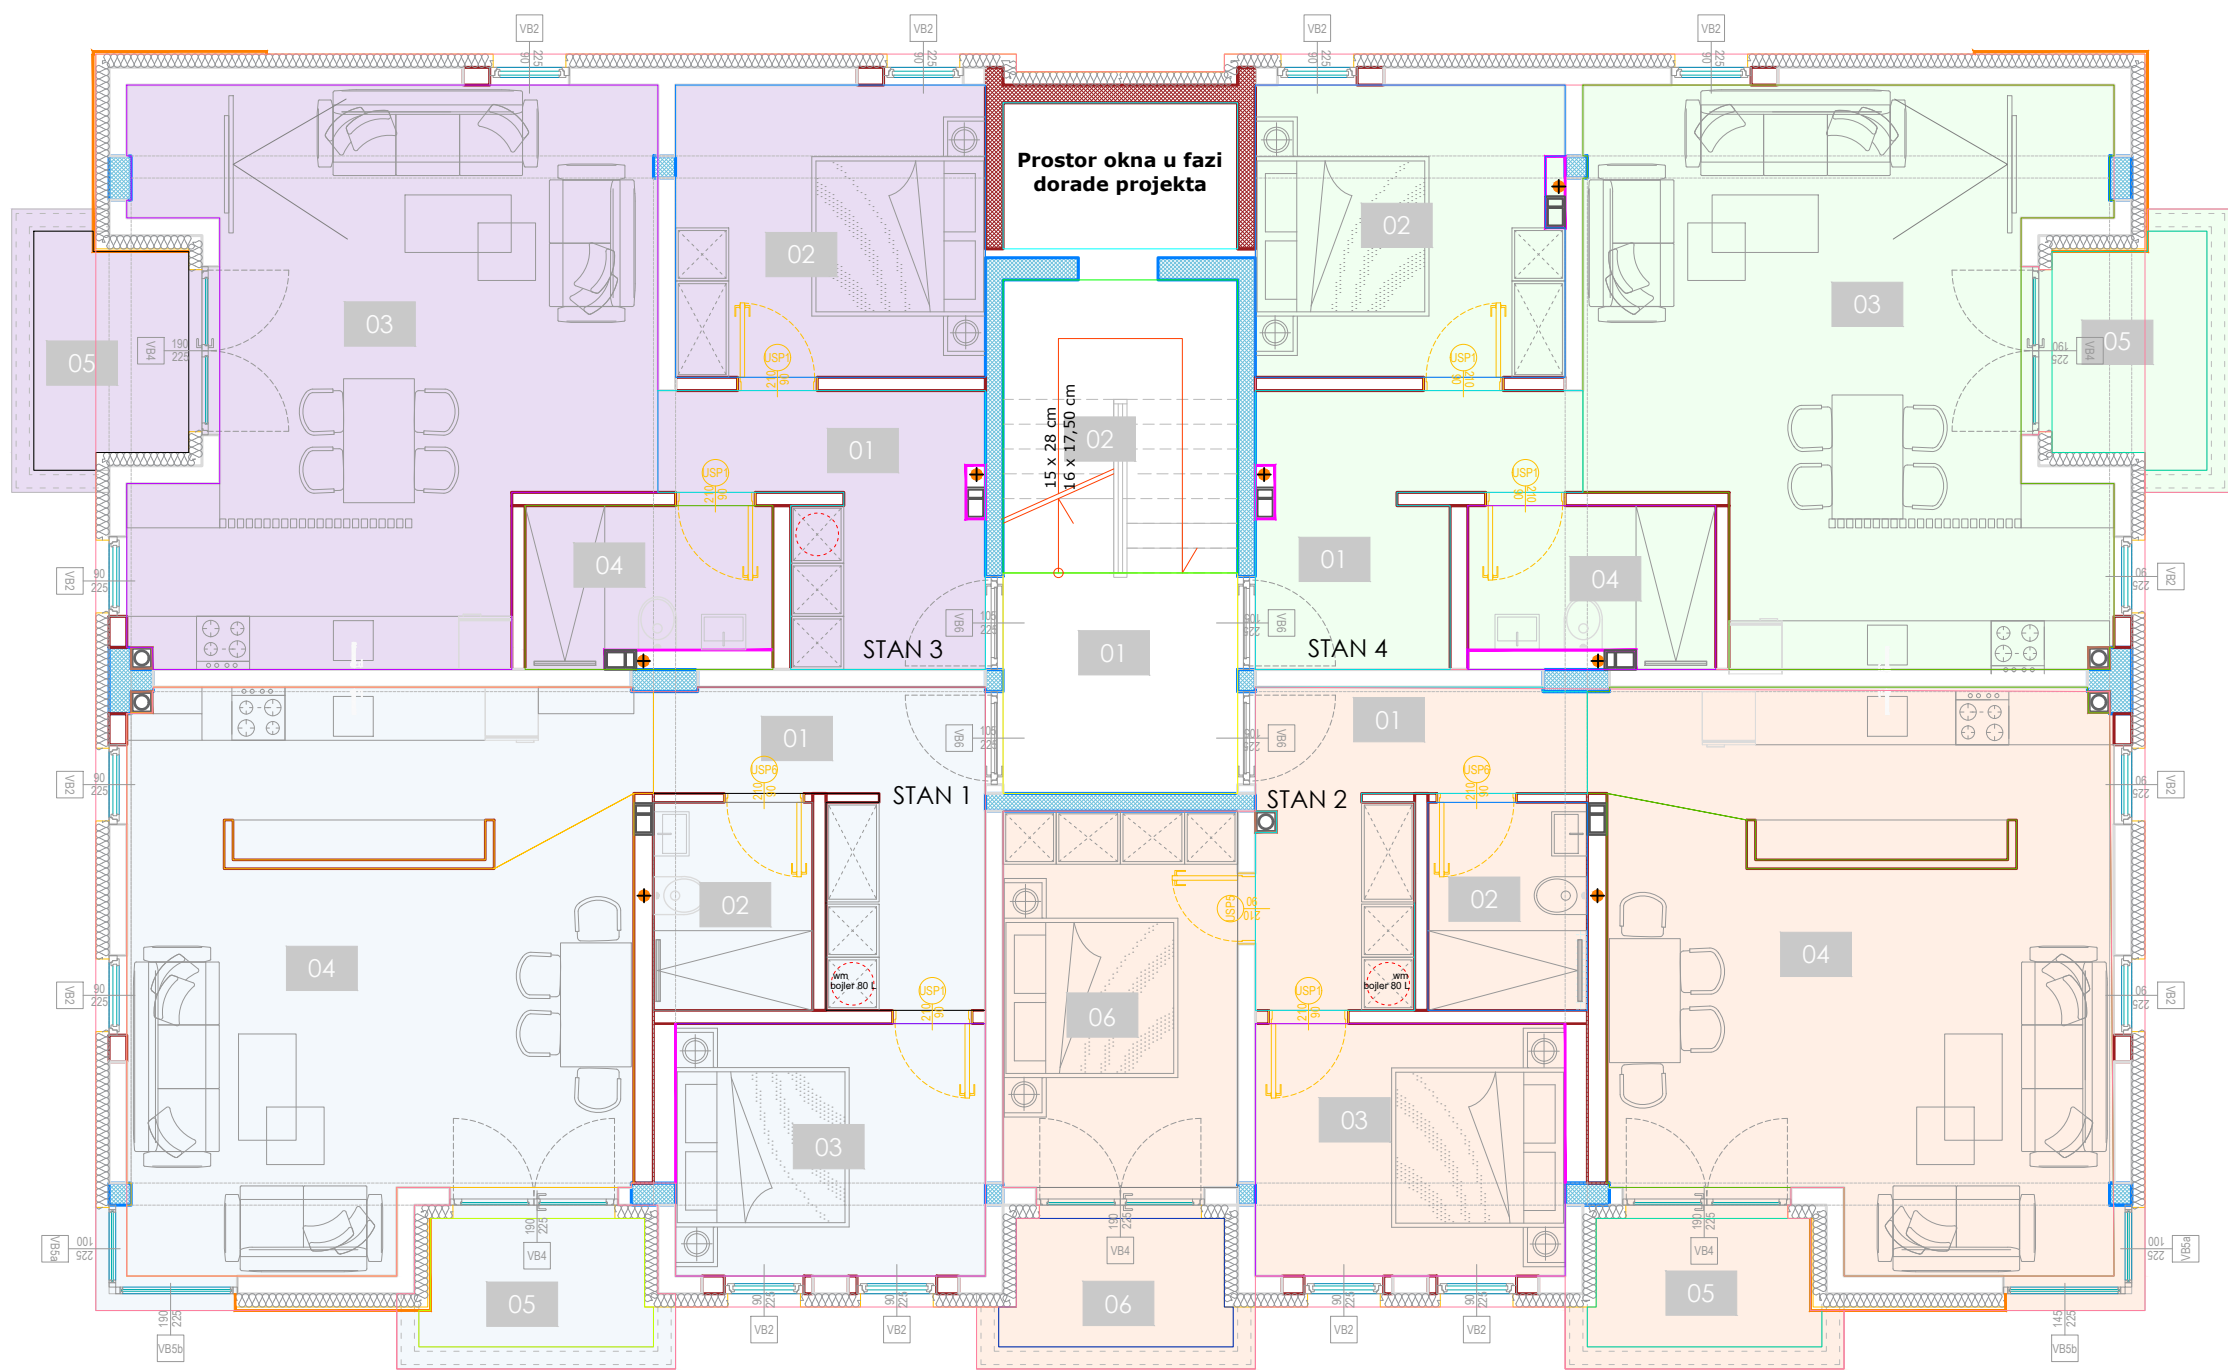


PREGLED POVRŠINA - OSNOVA I I II SPRATA					
br.	naziv prostorije	obloga poda	površina	m.j.	koef. površina
1	HODNIK	epoksid	m²	1.00	6.60
2	STEPENIŠTE	kamen	m²	1.00	8.77
3	LIFT		m²	1.00	4.37
STAN 1					
1	HODNIK	parket	m²	1.00	8.82
2	KUPATILO	keramika	m²	1.00	4.23
3	SOBA	parket	m²	1.00	9.98
4	DB/TRP/KUH	parket	m²	1.00	35.05
5	NATKR. TERASA	keramika	m²	0.50	1.80
STAN 2					
1	HODNIK	parket	m²	1.00	8.77
2	KUPATILO	keramika	m²	1.00	4.23
3	SOBA	parket	m²	1.00	9.98
4	DB/KUH/TRP	parket	m²	1.00	35.03
5	NAKTR. TERASA	keramika	m²	0.50	1.80
6	SOBA	parket	m²	1.00	11.26
7	NATKR. TERASA	keramika	m²	0.50	1.80
STAN 3					
1	HODNIK	keramika	m²	1.00	8.56
2	SOBA	keramika	m²	1.00	11.55
3	DB/KUH/TRP	keramika	m²	1.00	33.05
4	KUPATILO	kamen	m²	1.00	5.18
5	NATKR. TERASA	kamen	m²	0.50	2.10
STAN 4					
1	HODNIK	kamen	m²	1.00	8.57
2	SOBA	kamen	m²	1.00	11.37
3	DB/KUH/TRP	kamen	m²	1.00	5.18
4	KUPATILO	kamen	m²	1.00	33.10
5	NAKT. TERASA	kamen	m²	0.50	2.10

LAMELA 1: Karakteristična etaža 2 STAN 1 (Kat/Sprat 3)

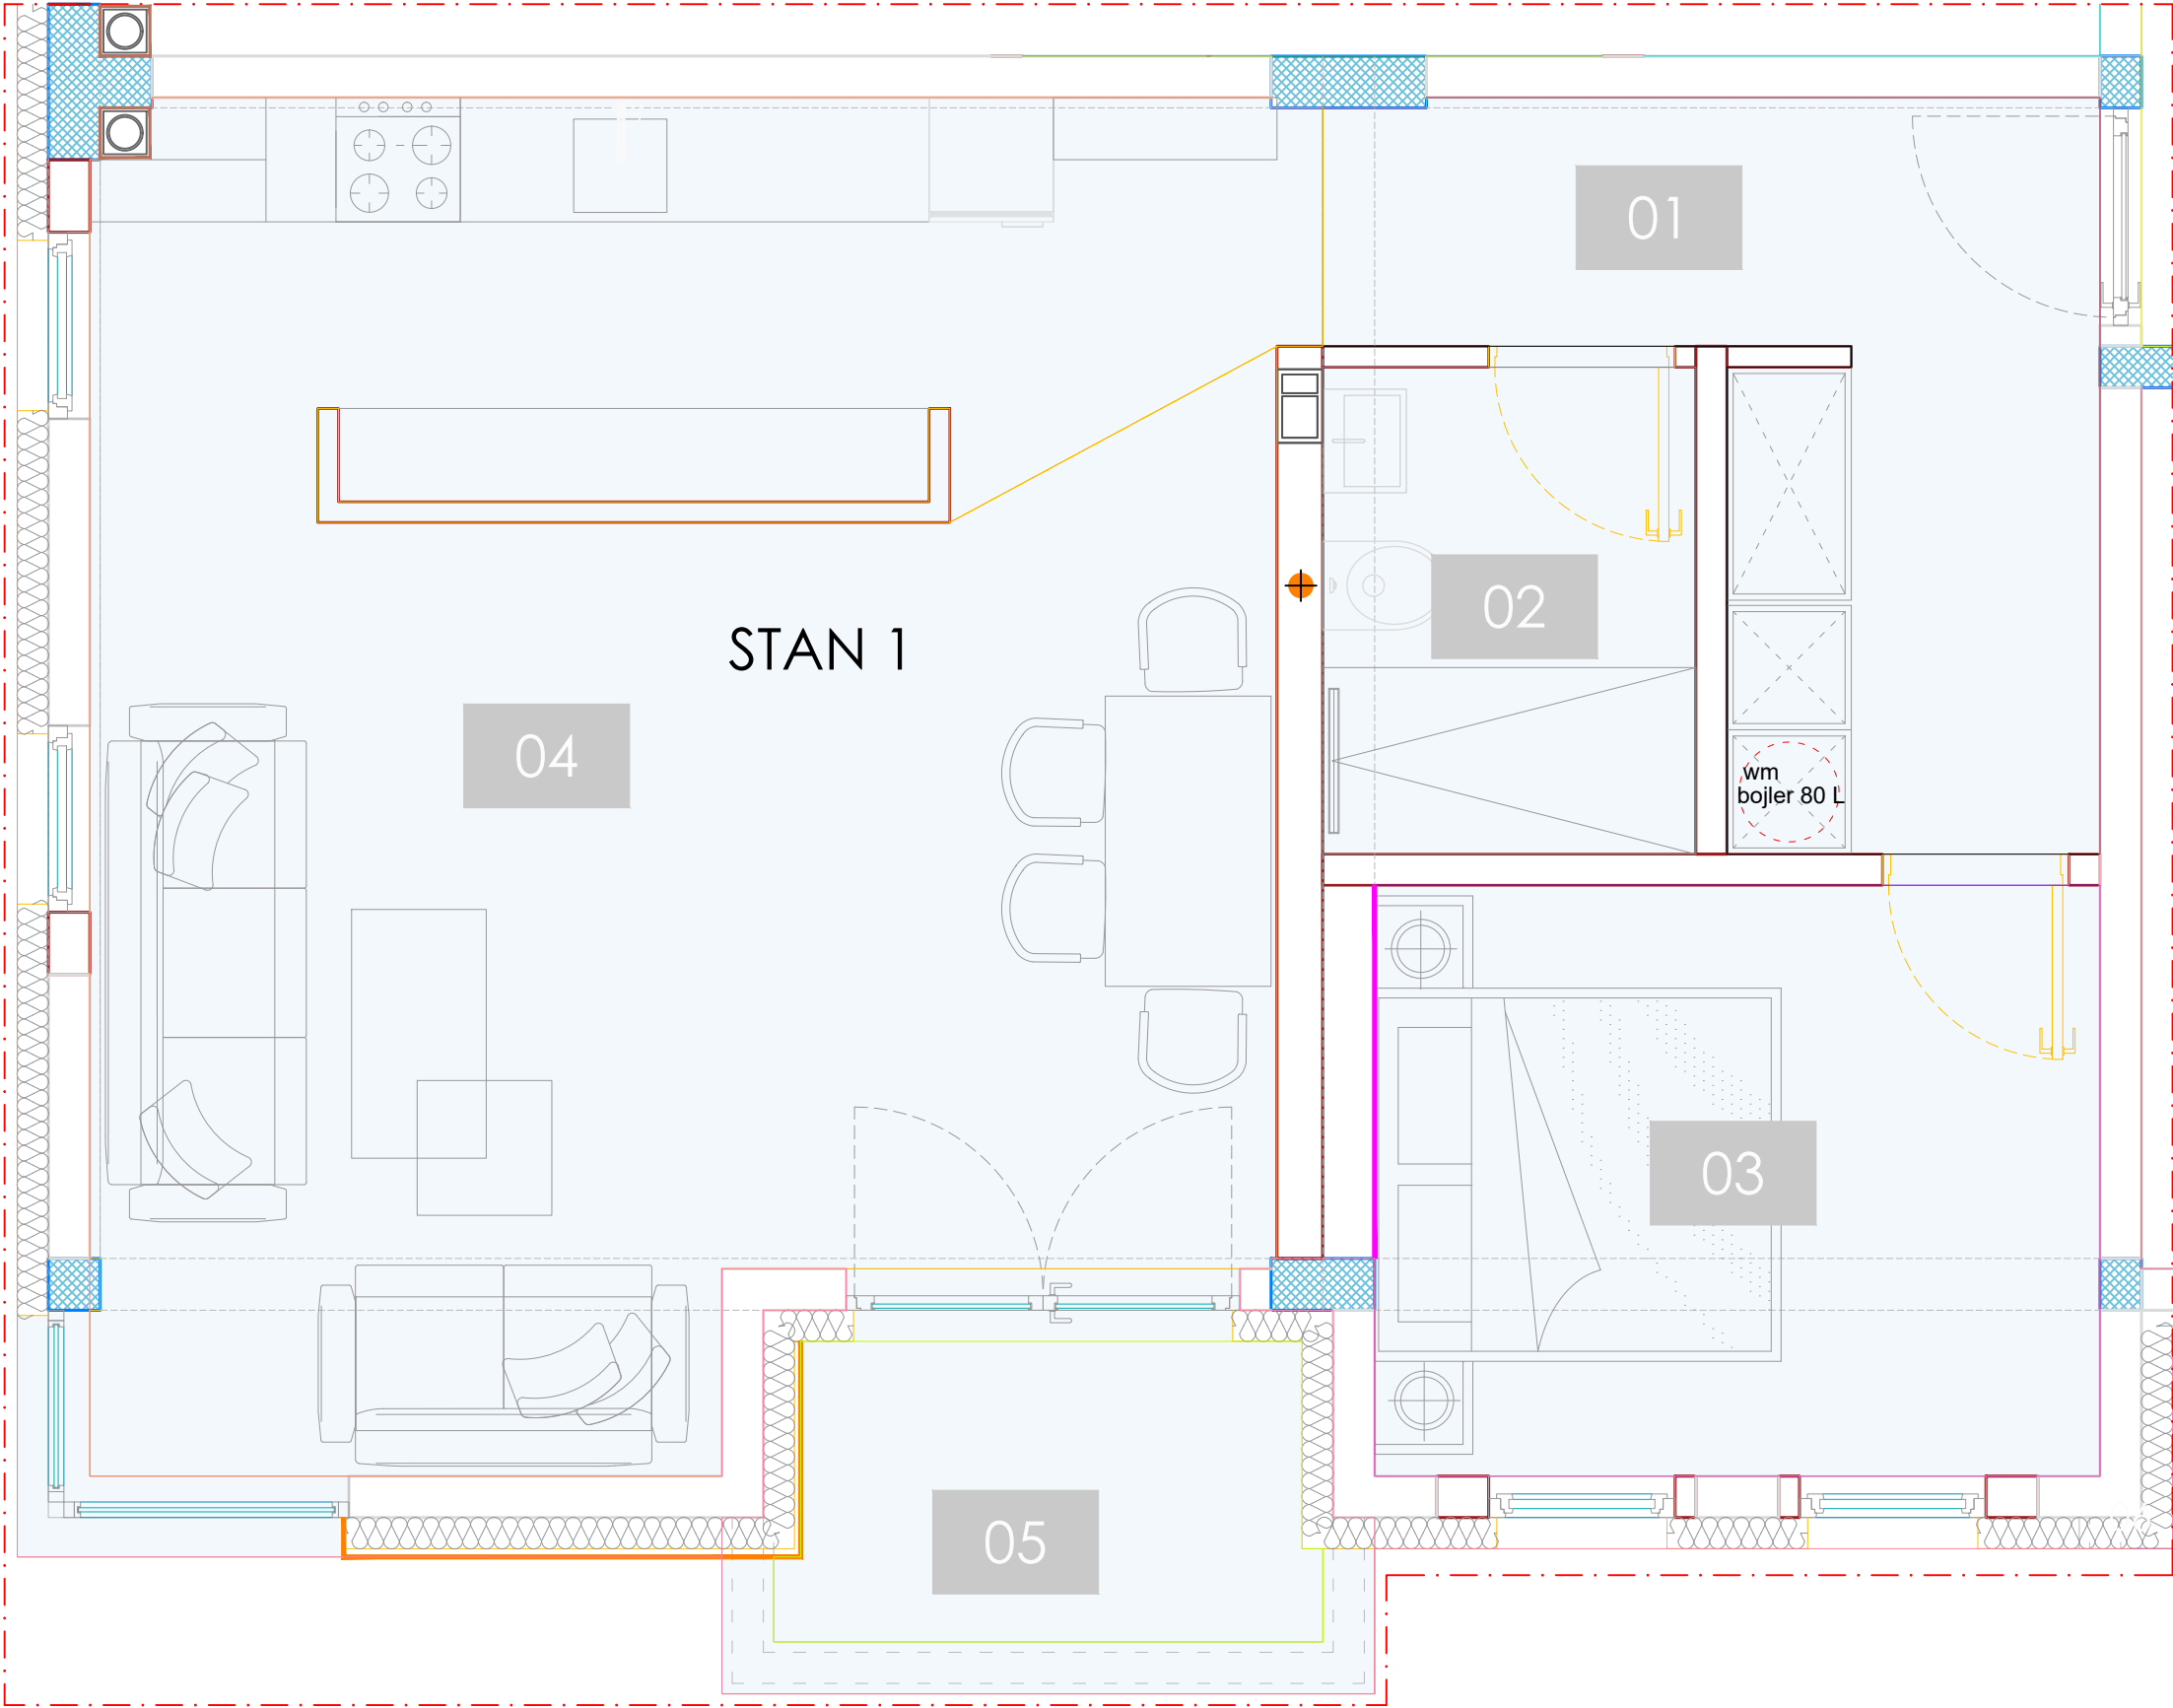


STAN 1	NETO POVRŠINA ZATVORENOG PROSTORA:		58.08	STAN 1			
	NETO POVRŠINA OTVORENOG PROSTORA:		1.80	1	HODNIK	parket	m ² 1.00 8.82
	UKUPNA NETO POVRŠINA:		59.88	2	KUPATILO	keramika	m ² 1.00 4.23
	BRUTO POVRŠINA ZATVORENOG PROSTORA:		63.4	3	SOBA	parket	m ² 1.00 9.98
	BRUTO POVRŠINA OTVORENOG PROSTORA:		3.61	4	DB/TRP/KUH	parket	m ² 1.00 35.05
	UKUPNA BRUTO POVRŠINA:		67.01	5	NATKR. TERASA	keramika	3.60 m ² 0.50 1.80
				ukupno:			59.88

LAMELA 1:
Karakteristična etaža 2
STAN 2 (Kat/Sprat 3)

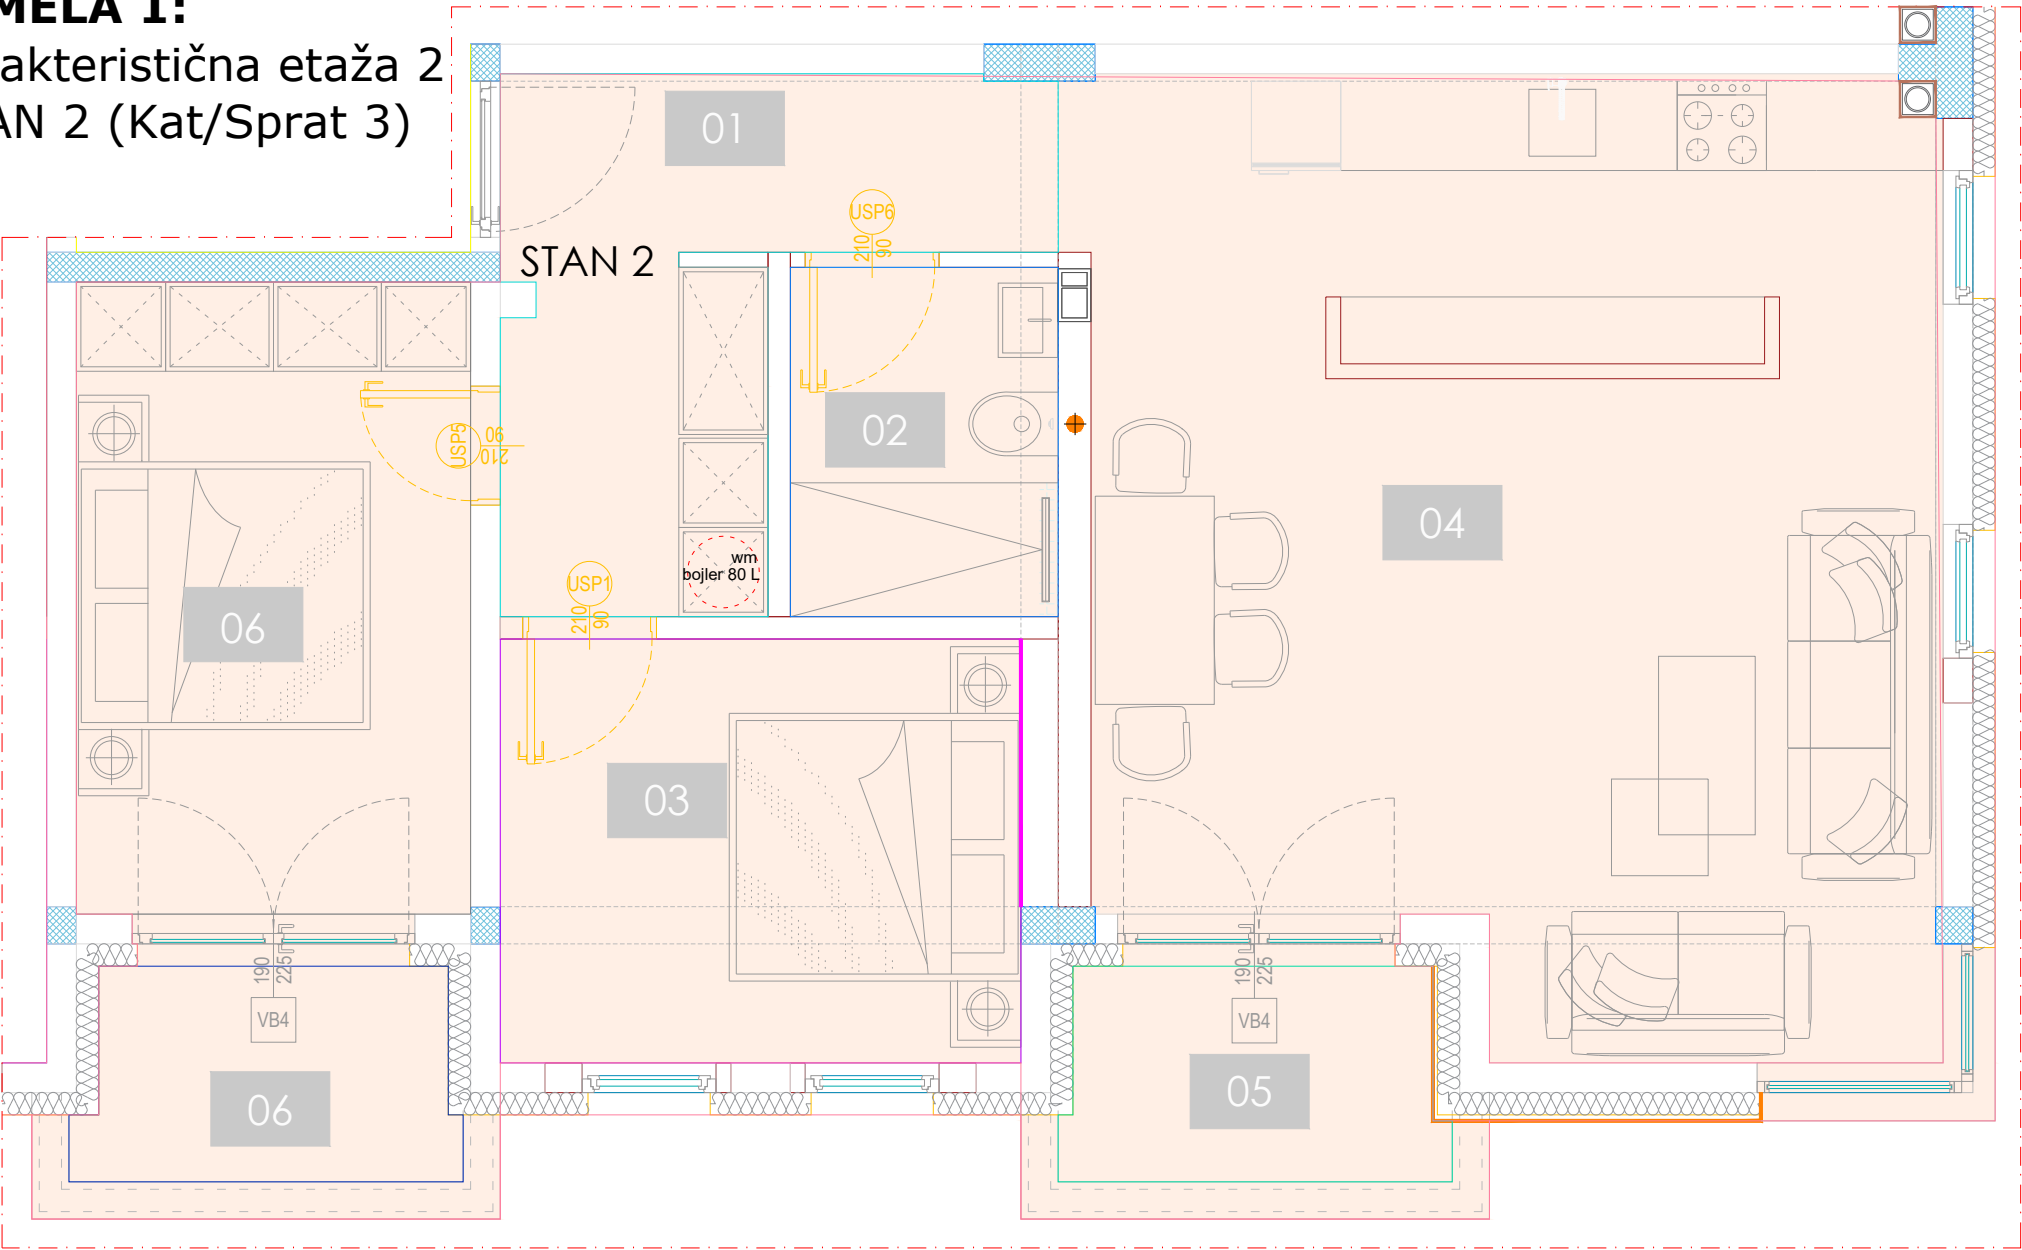


STAN 2	NETO POVRŠINA ZATVORENOG PROSTORA:	69.27	STAN 2						
	NETO POVRŠINA OTVORENOG PROSTORA:	3.6	1	HODNIK	parket		m ²	1.00	8.77
	UKUPNA NETO POVRŠINA:	72.97	2	KUPATILO	keramika		m ²	1.00	4.23
			3	SOBA	parket		m ²	1.00	9.98
			4	DB/KUH/TRP	parket		m ²	1.00	35.03
	BRUTO POVRŠINA ZATVORENOG PROSTORA:	77.45	5	NAKTR. TERASA	keramika	3.60	m ²	0.50	1.80
	BRUTO POVRŠINA OTVORENOG PROSTORA:	7.22	6	SOBA	parket		m ²	1.00	11.26
	UKUPNA BRUTO POVRŠINA:	84.67	7	NATKR. TERASA	keramika	3.55	m ²	0.50	1.80
				ukupno:					72.87

LAMELA 1: Karakteristična etaža 2 STAN 4 (Kat/Sprat 3)

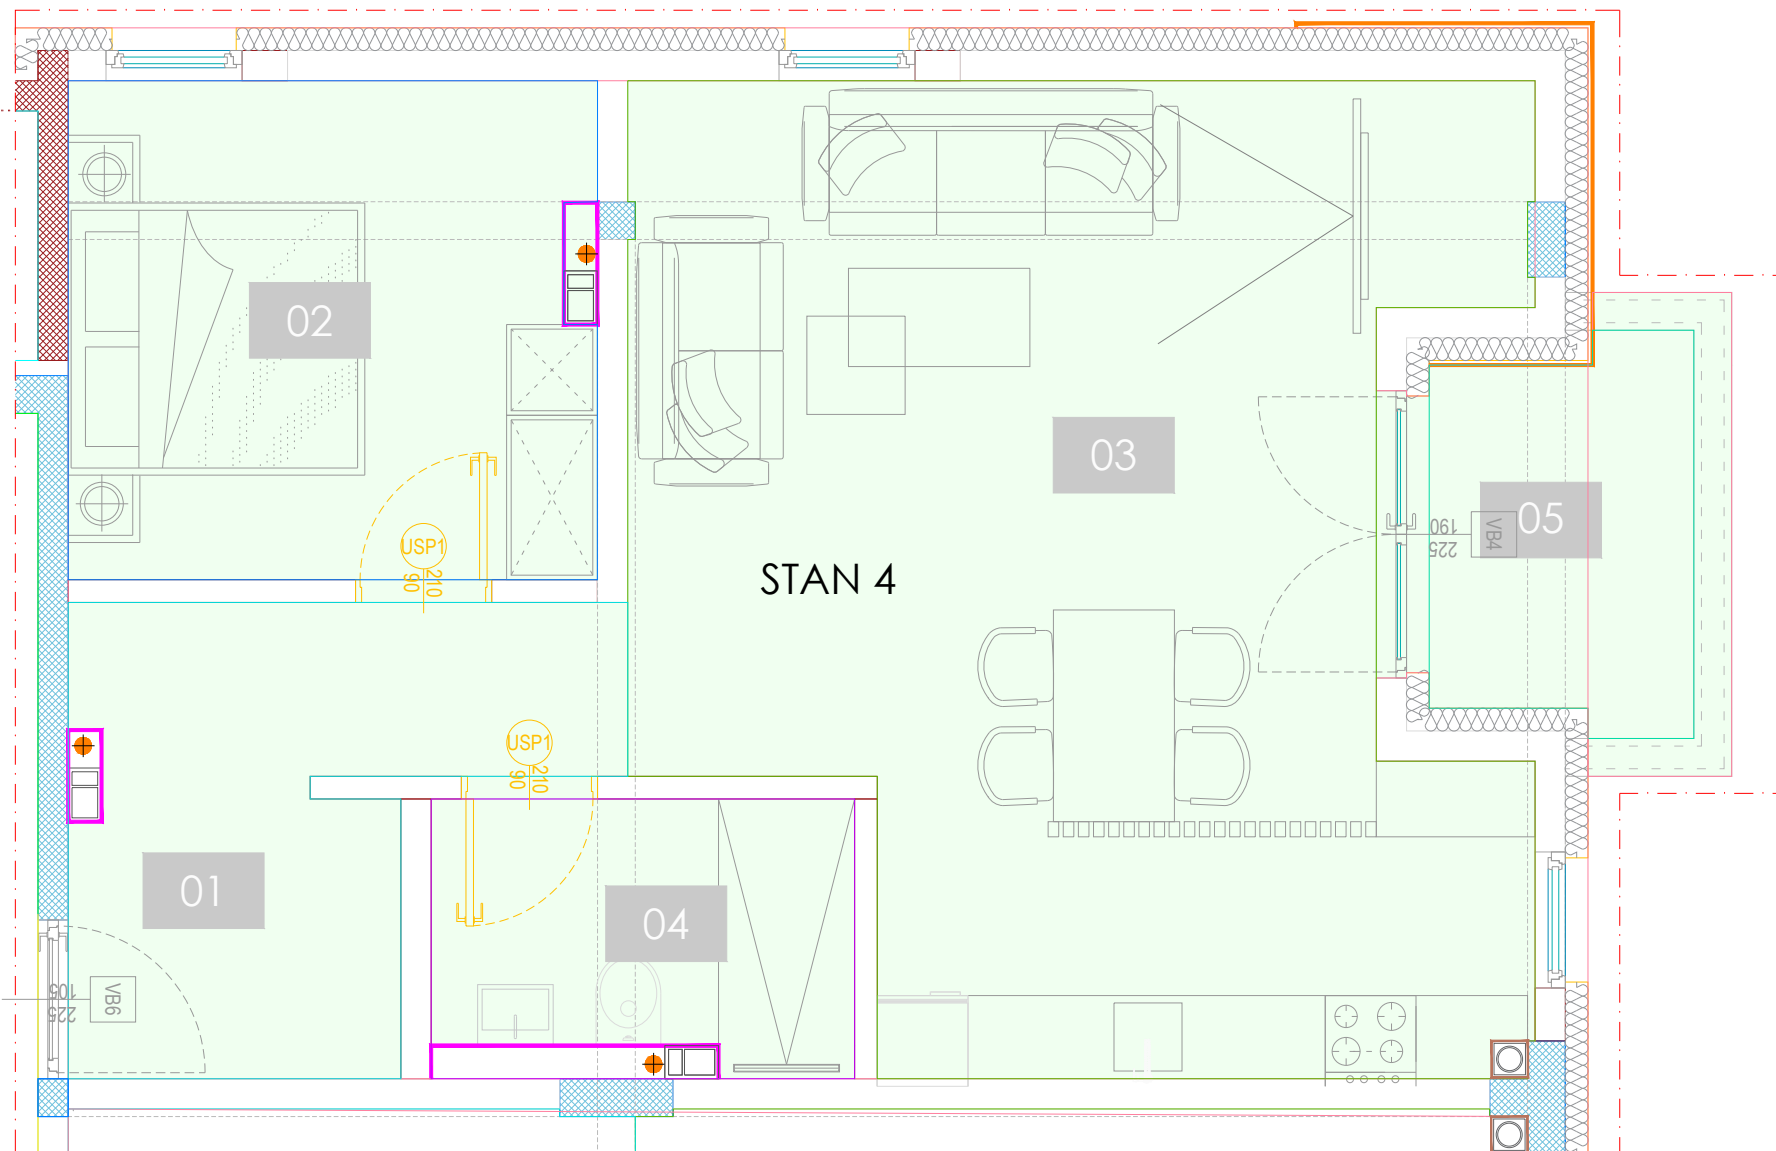

STAN 4	NETO POVRŠINA ZATVORENOG PROSTORA:	58.34	STAN 4						
	NETO POVRŠINA OTVORENOG PROSTORA:	2.10	1	HODNIK	kamen		m ²	1.00	8.57
	UKUPNA NETO POVRŠINA:	60.44	2	SOBA	kamen		m ²	1.00	11.37
			3	DB/KUH/TRP	kamen		m ²	1.00	5.18
	BRUTO POVRŠINA ZATVORENOG PROSTORA:	62.72	4	KUPATILO	kamen		m ²	1.00	33.10
	BRUTO POVRŠINA OTVORENOG PROSTORA:	4.20	5	NAKT. TERASA	kamen	4.20	m ²	0.50	2.10
	UKUPNA BRUTO POVRŠINA:	66.92	ukupno:						60.32


LAMELA 1: Četvrti sprat/kat

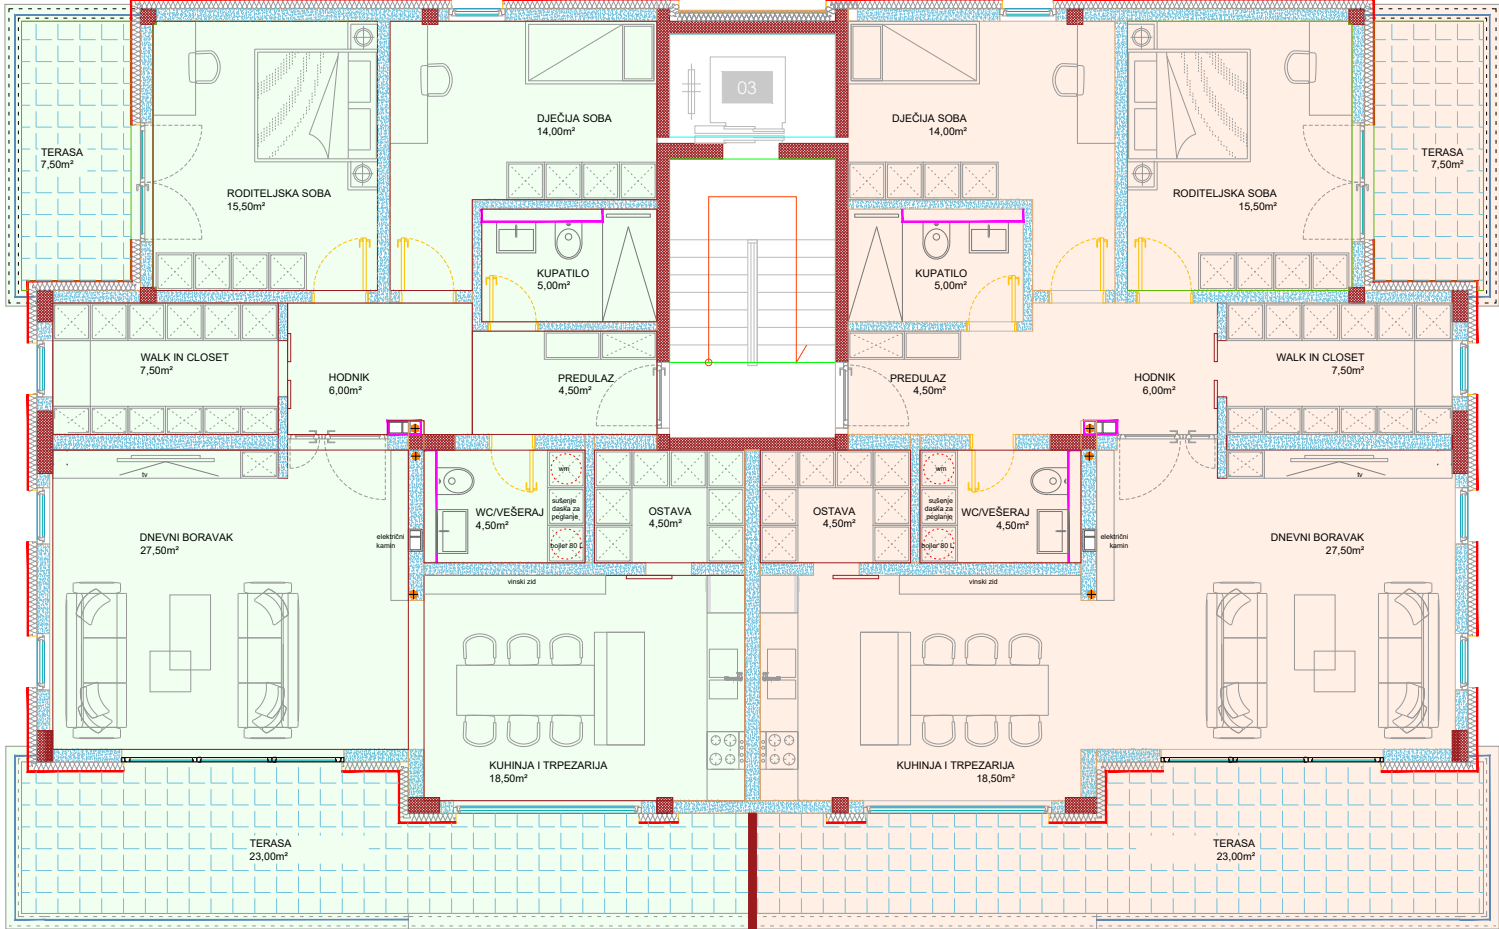

STAN 1	NETO POVRŠINA ZATVORENOG PROSTORA:	112.49
	NETO POVRŠINA OTVORENOG PROSTORA:	35.74
	UKUPNA NETO POVRŠINA:	148.23
	BRUTO POVRŠINA ZATVORENOG PROSTORA:	124.70
	BRUTO POVRŠINA OTVORENOG PROSTORA:	35.74
	UKUPNA BRUTO POVRŠINA:	160.44


STAN 2	NETO POVRŠINA ZATVORENOG PROSTORA:	112.49
	NETO POVRŠINA OTVORENOG PROSTORA:	35.74
	UKUPNA NETO POVRŠINA:	148.23
	BRUTO POVRŠINA ZATVORENOG PROSTORA:	124.70
	BRUTO POVRŠINA OTVORENOG PROSTORA:	35.74
	UKUPNA BRUTO POVRŠINA:	160.44

LAMELA 1: Četvrti sprat

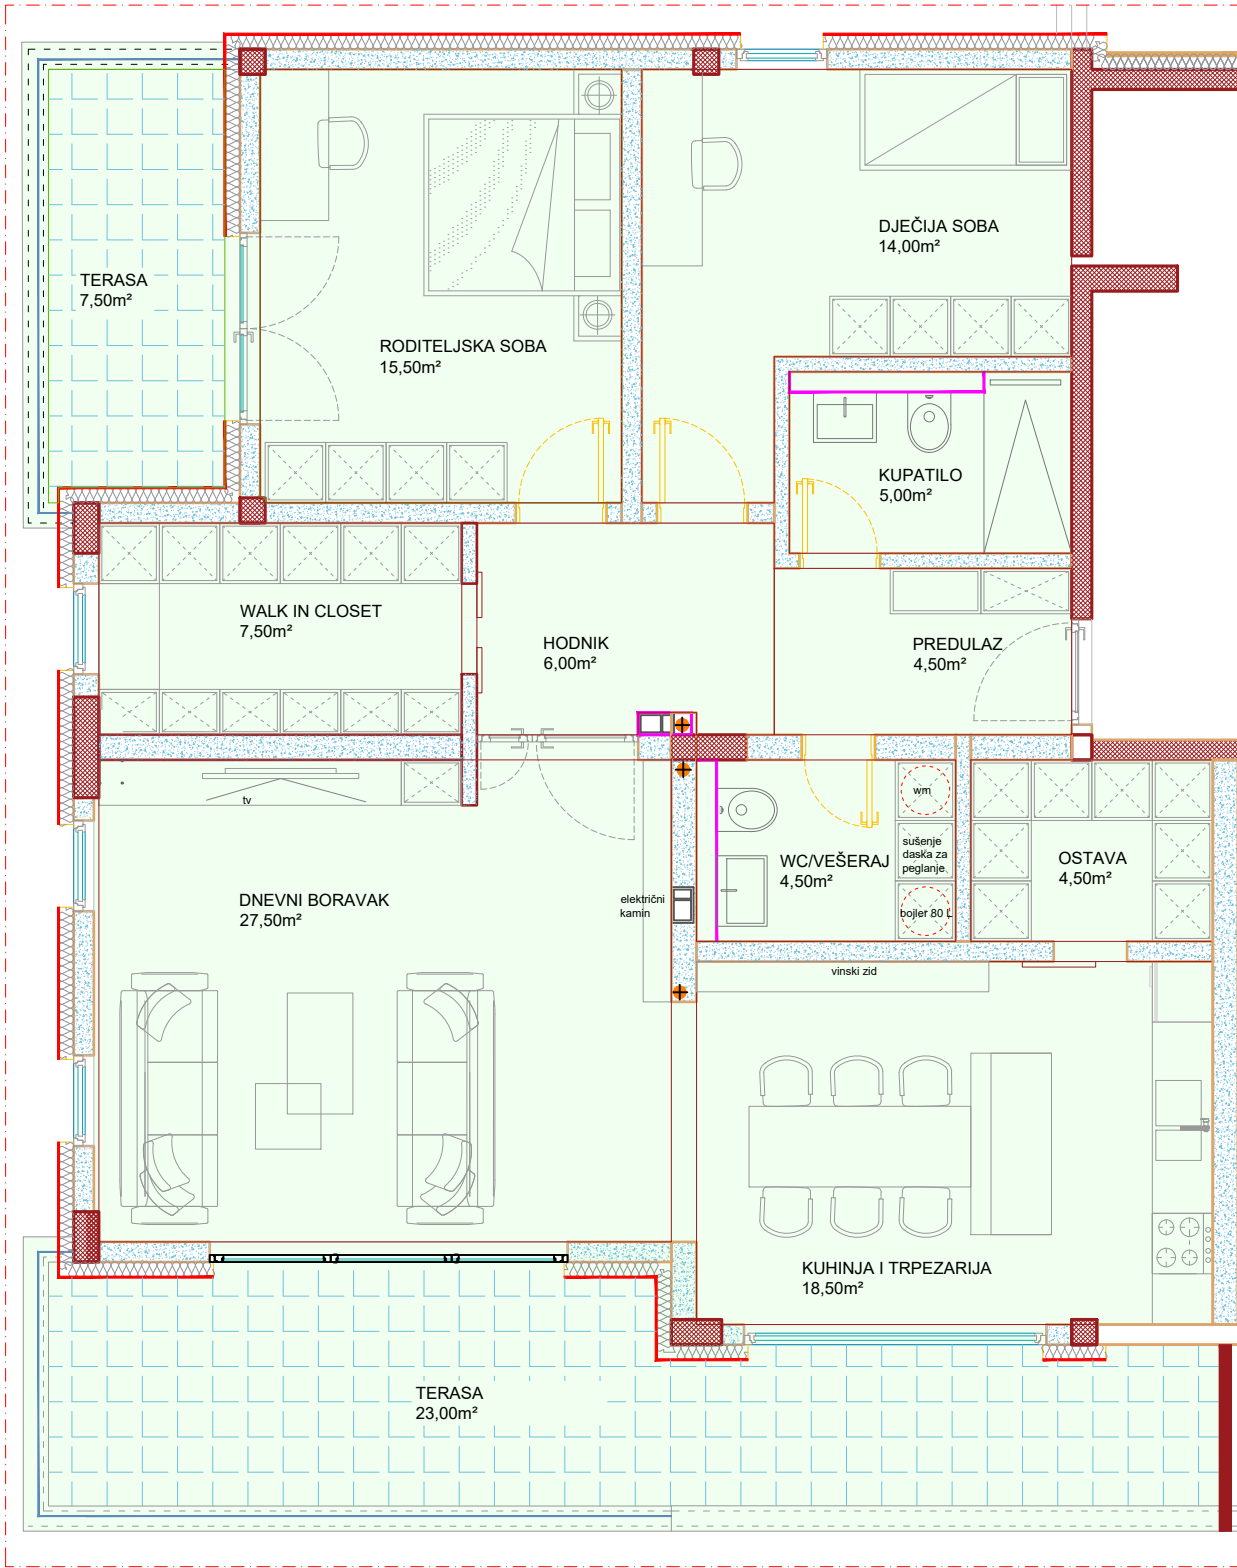


STAN 1	NETO POVRŠINA ZATVORENOG PROSTORA:	112.49
	NETO POVRŠINA OTVORENOG PROSTORA:	35.74
	UKUPNA NETO POVRŠINA:	148.23
	BRUTO POVRŠINA ZATVORENOG PROSTORA:	124.70
	BRUTO POVRŠINA OTVORENOG PROSTORA:	35.74
	UKUPNA BRUTO POVRŠINA:	160.44

LAMELA 1: Četvrti sprat

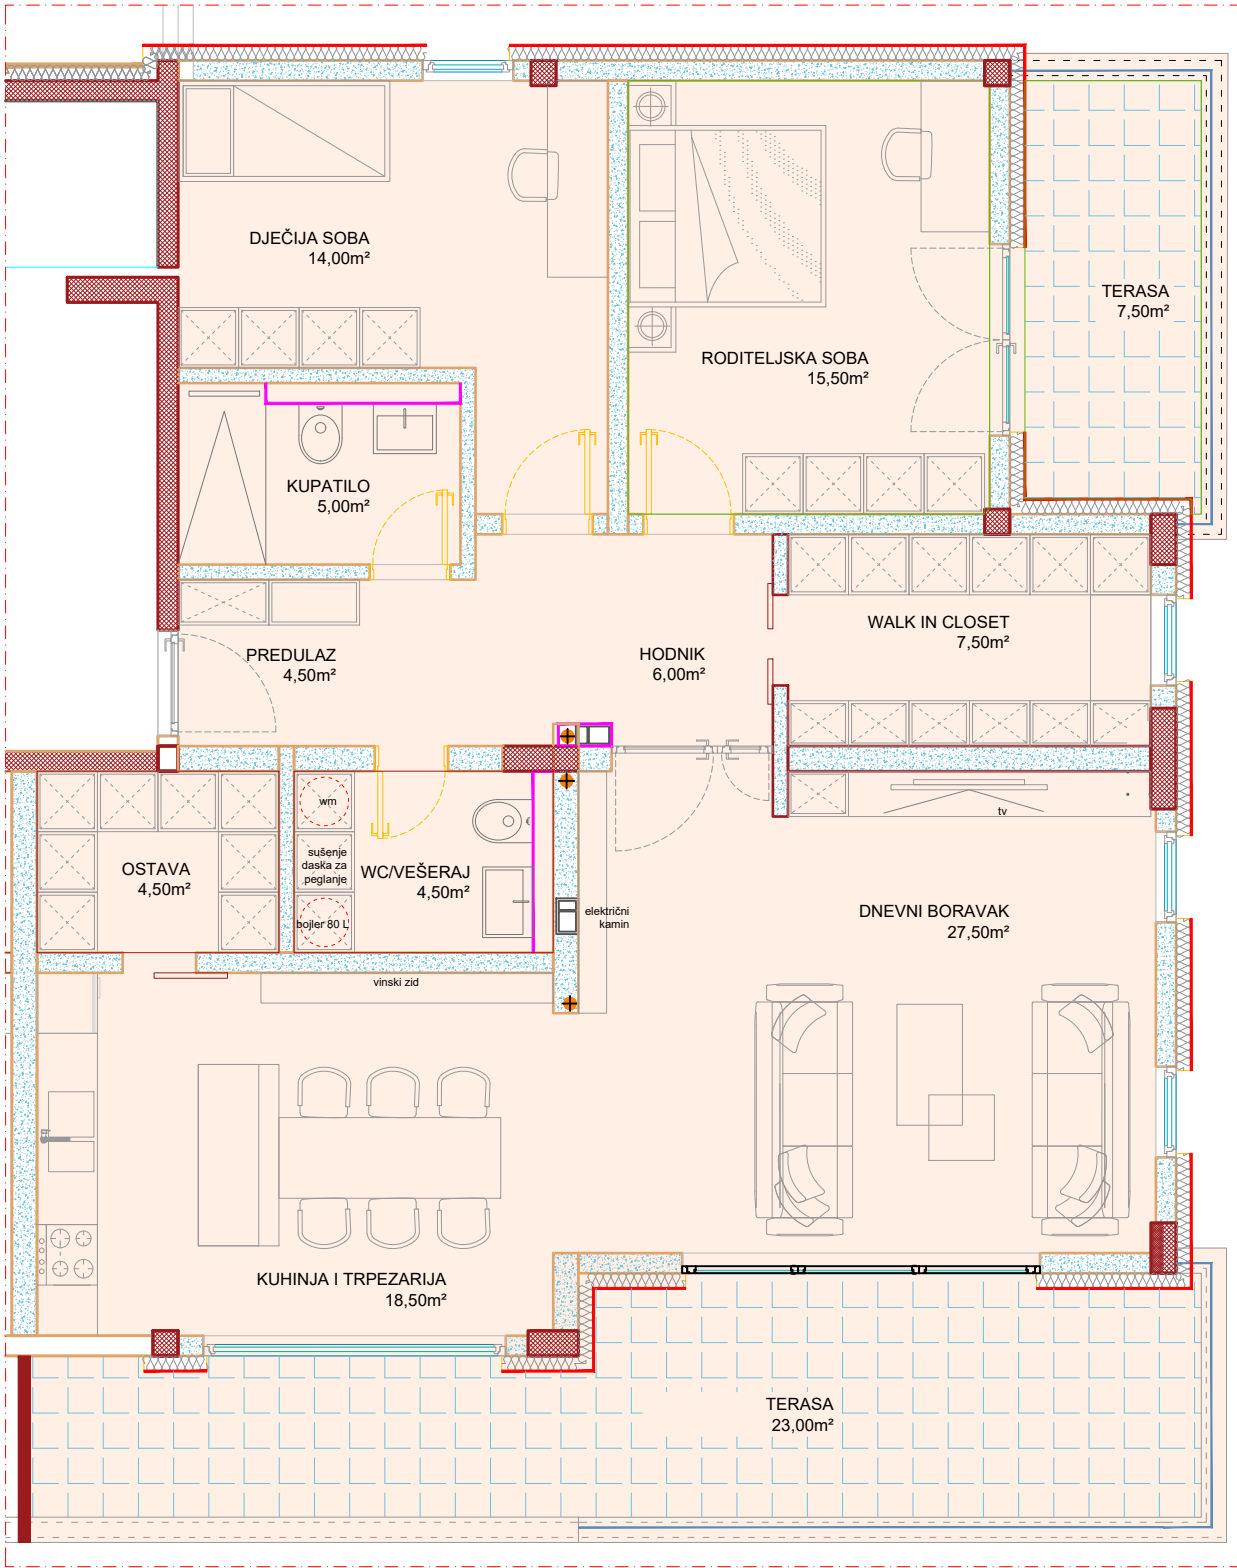

STAN 2	NETO POVRŠINA ZATVORENOG PROSTORA:	112.49
	NETO POVRŠINA OTVORENOG PROSTORA:	35.74
	UKUPNA NETO POVRŠINA:	148.23
	BRUTO POVRŠINA ZATVORENOG PROSTORA:	124.70
	BRUTO POVRŠINA OTVORENOG PROSTORA:	35.74
	UKUPNA BRUTO POVRŠINA:	160.44


LAMELA 2: Prizemlje/ Garaža

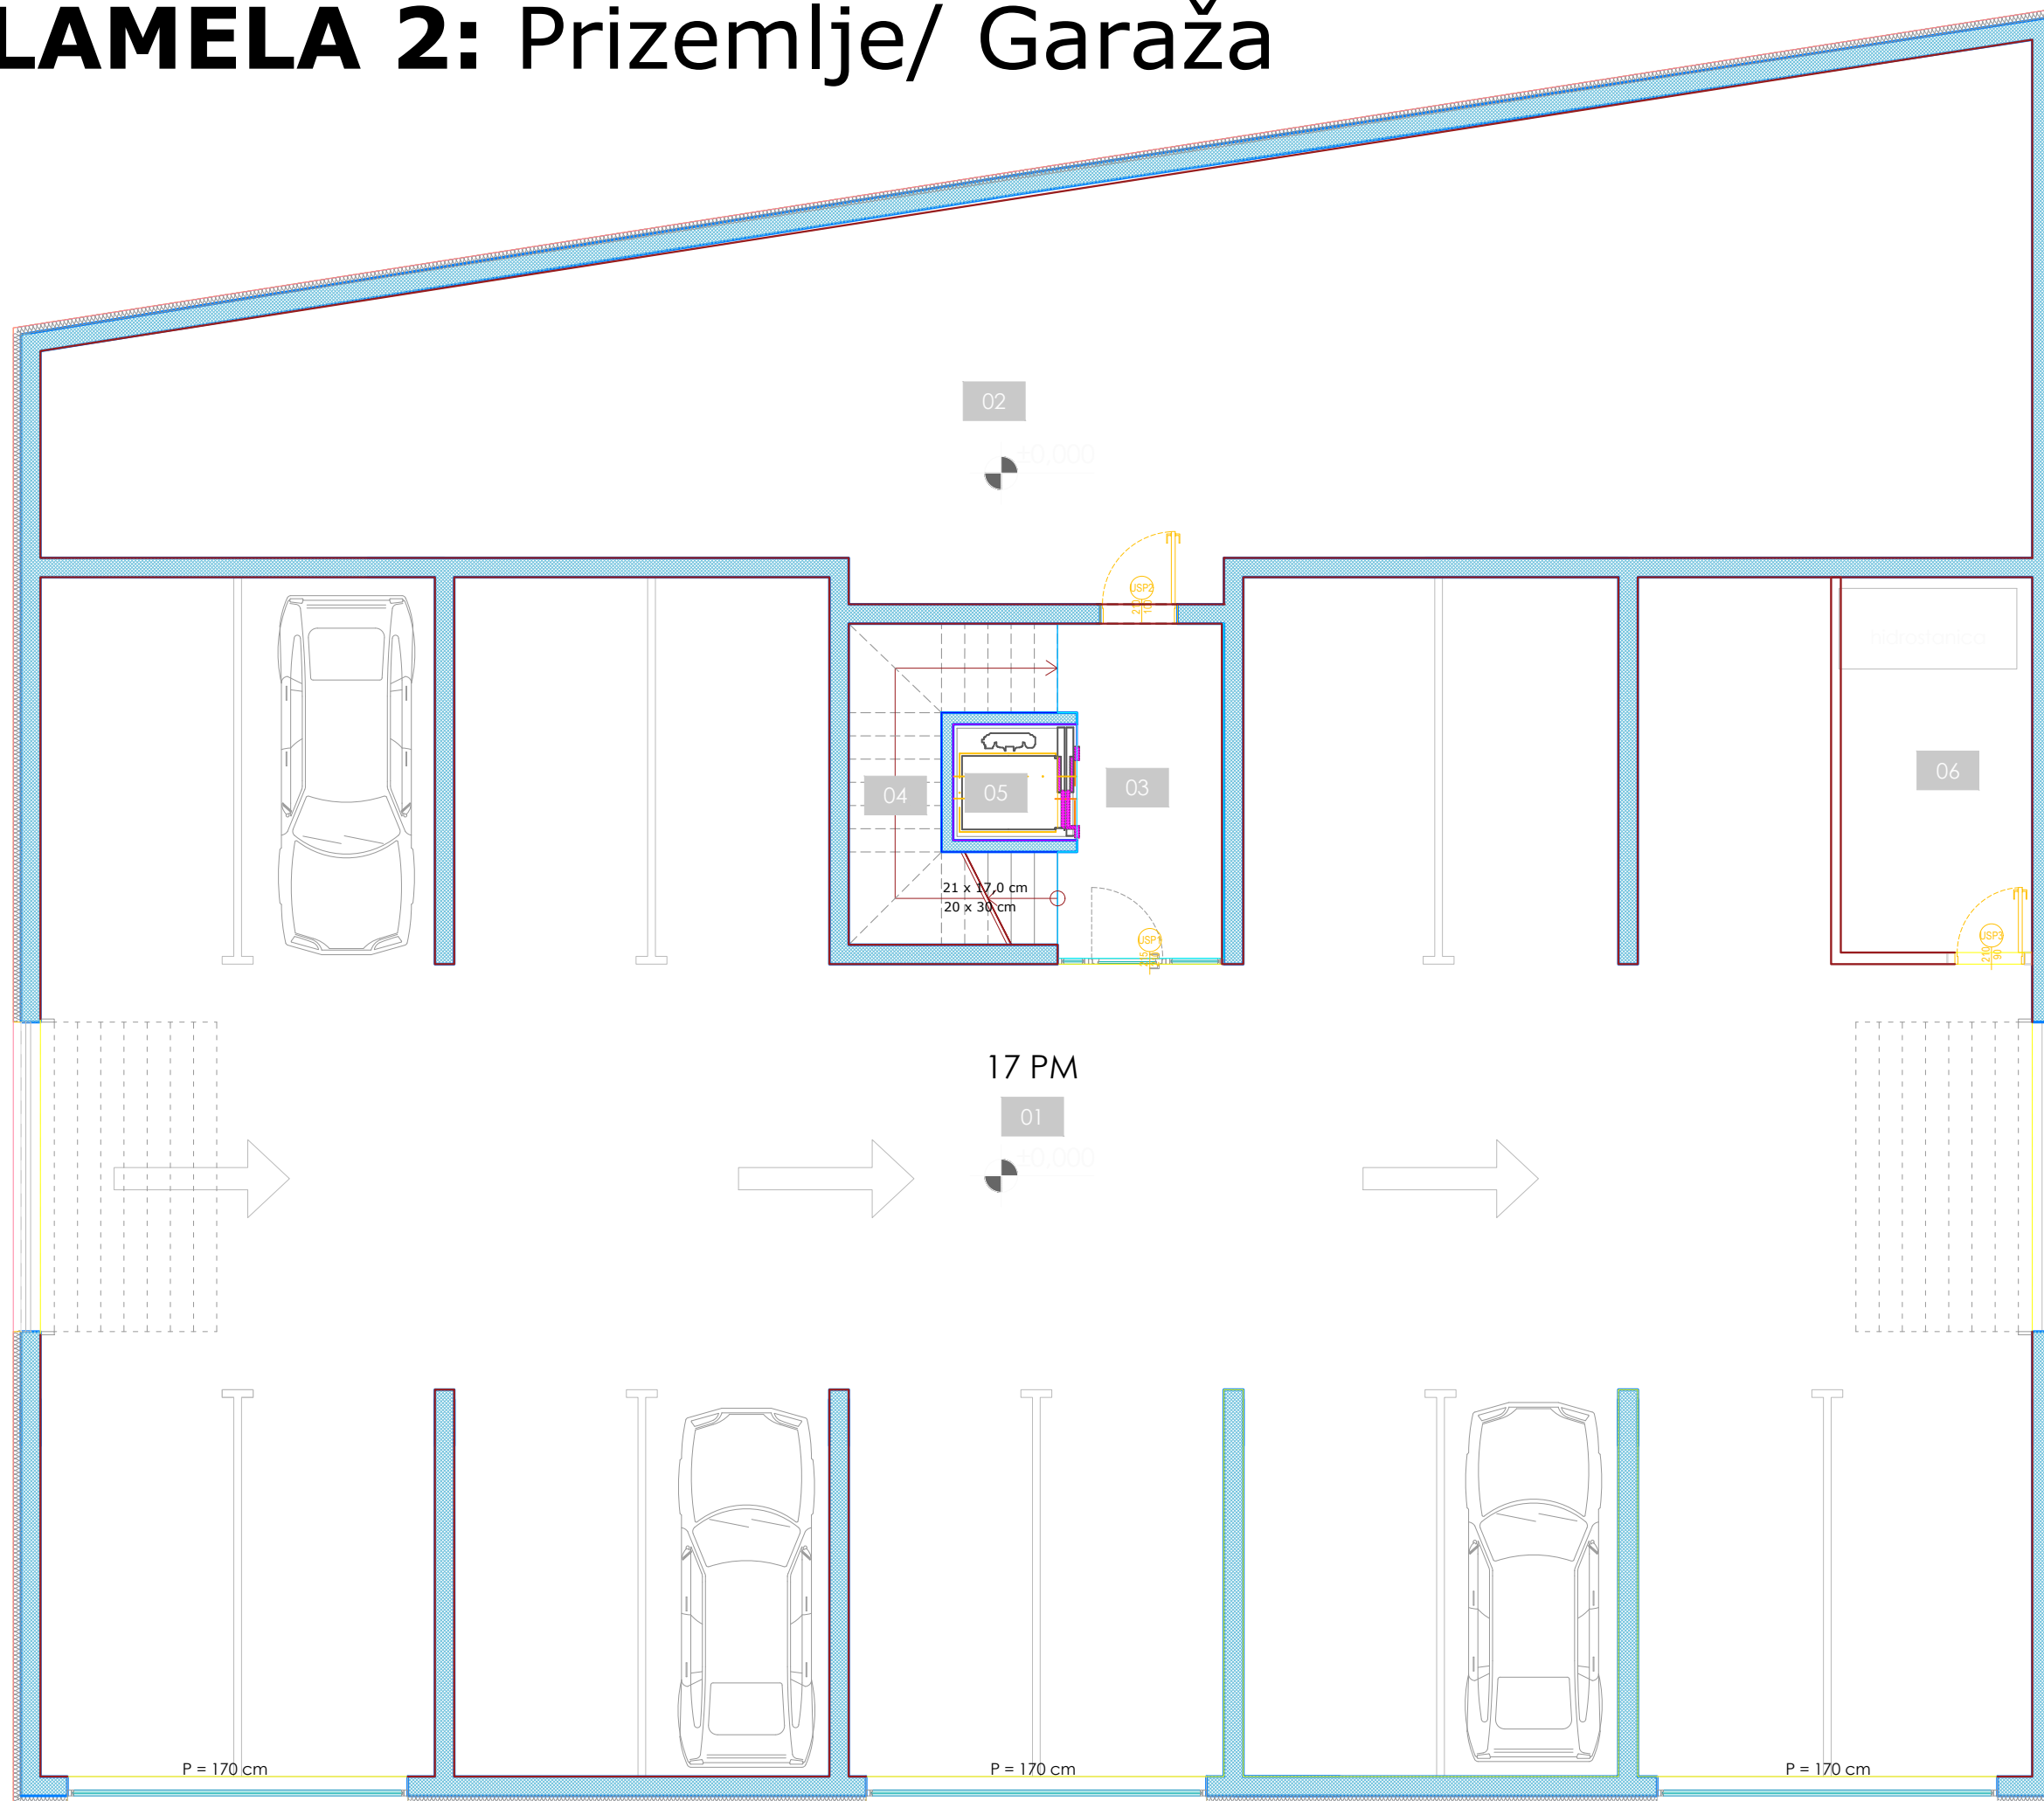

PREGLED POVRŠINA - OSNOVA PRIZEMLJA						
br.	naziv prostorije	obloga poda	površina	m.j.	koef.	površina
1	GARAŽA	ferobeton	351.87	m ²	1.00	364.87
2	OSTAVE	ferobeton	123.57	m ²	0.50	61.78
3	HODNIK	epoksid	8.85	m ²	1.00	8.85
4	STEPENIŠTE	kamen	8.50	m ²	1.00	8.50
5	LIFT		2.40	m ²	1.00	2.40
6	TEH.PROSTORIJA	epoksid	12.01	m ²	1.00	0.38
PRIZEMLJE	NETO POVRŠINA ZATVORENOG PROSTORA:					446.4
	NETO POVRŠINA OTVORENOG PROSTORA:					0.00
	NETO POVRŠINA UKUPNO:					446.4
	BRUTO POVRŠINA ZATVORENOG PROSTORA:					559.13
	BRUTO POVRŠINA OTVORENOG PROSTORA:					0.00
	BRUTO POVRŠINA UKUPNO:					559.13



LAMELA 2: Karakteristična etaža 1

(Kat/Sprat 1; 2; 3; 4; 5; 6)

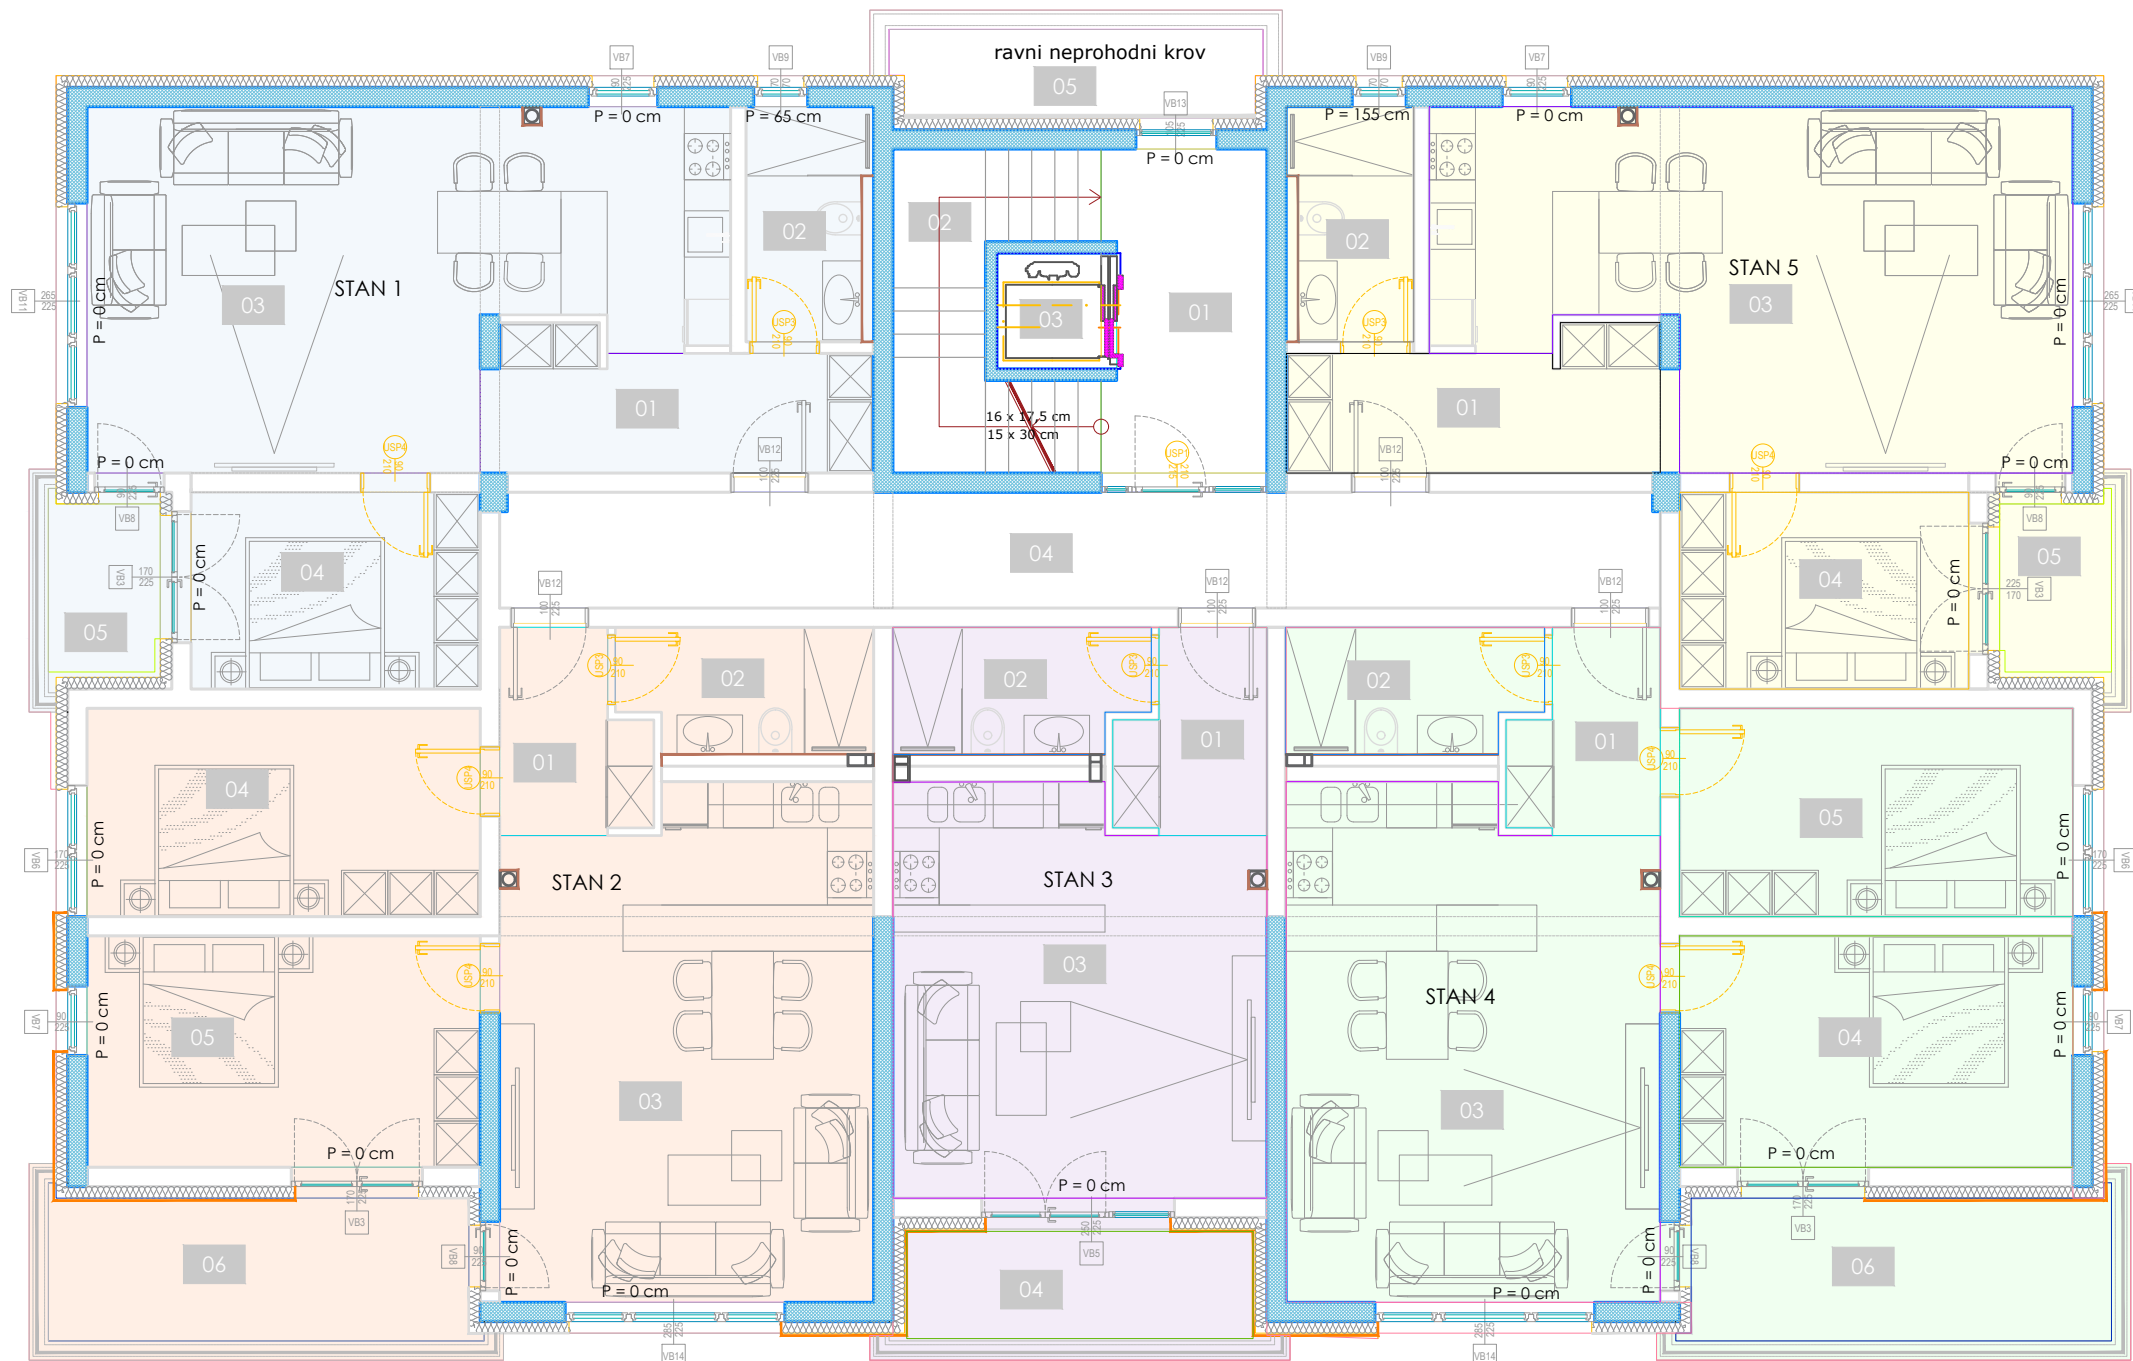


PREGLED POVRŠINA - OSNOVA III I V SPRAT						
br.	naziv prostorije	obloga poda	površina	m.j.	koef.	površina
1	HODNIK	epoksid	m²	1.00		8,67
2	STEPENIŠTE	kamen	m²	1.00		8,640
3	LIFT		m²	1.00		2,320
4	HODNIK	epoksid	m²	1.00		22,530
STAN 1						
1	HODNIK	parket	m²	1.00		8,350
2	KUPATILO	keramika	m²	1.00		4,710
3	DB/KUH/TRP	parket	m²	1.00		33,790
4	SOBA	parket	m²	1.00		9,940
5	LOĐA	keramika	m²	0.75		2,360
STAN 2						
1	HODNIK	parket	m²	1.00		4,620
2	KUPATILO	keramika	m²	1.00		5,180
3	DB/KUH/TRP	parket	m²	1.00		31,270
4	SOBA	parket	m²	1.00		13,770
5	SOBA	parket	m²	1.00		15,300
6	LOĐA	keramika	m²	0.75		7,590
STAN 3						
1	HODNIK	parket	m²	1.00		4,620
2	KUPATILO	keramika	m²	1.00		5,200
3	DB/KUH/TRP	parket	m²	1.00		24,710
4	LOĐA	keramika	m²	0.75		4,460
STAN 4						
1	HODNIK	parket	m²	1.00		4,620
2	KUPATILO	keramika	m²	1.00		5,220
3	DB/KUH/TRP	parket	m²	1.00		31,270
4	SOBA	parket	m²	1.00		15,300
5	SOBA	parket	m²	1.00		13,770
6	LOĐA	keramika	m²	0.75		7,590
STAN 5						
	HODNIK	parket	m²	1.00		8,010
	KUPATILO	keramika	m²	1.00		4,710
	DB/KUH/TRP	parket	m²	1.00		33,790
	SOBA	parket	m²	1.00		9,930
	LOĐA	keramika	m²	0.75		2,370
ukupno						354.61

LAMELA 2: Karakteristična etaža 1 STAN 2 (Kat/Sprat 1; 2; 3; 4; 5; 6)

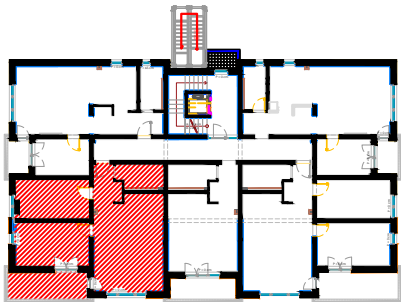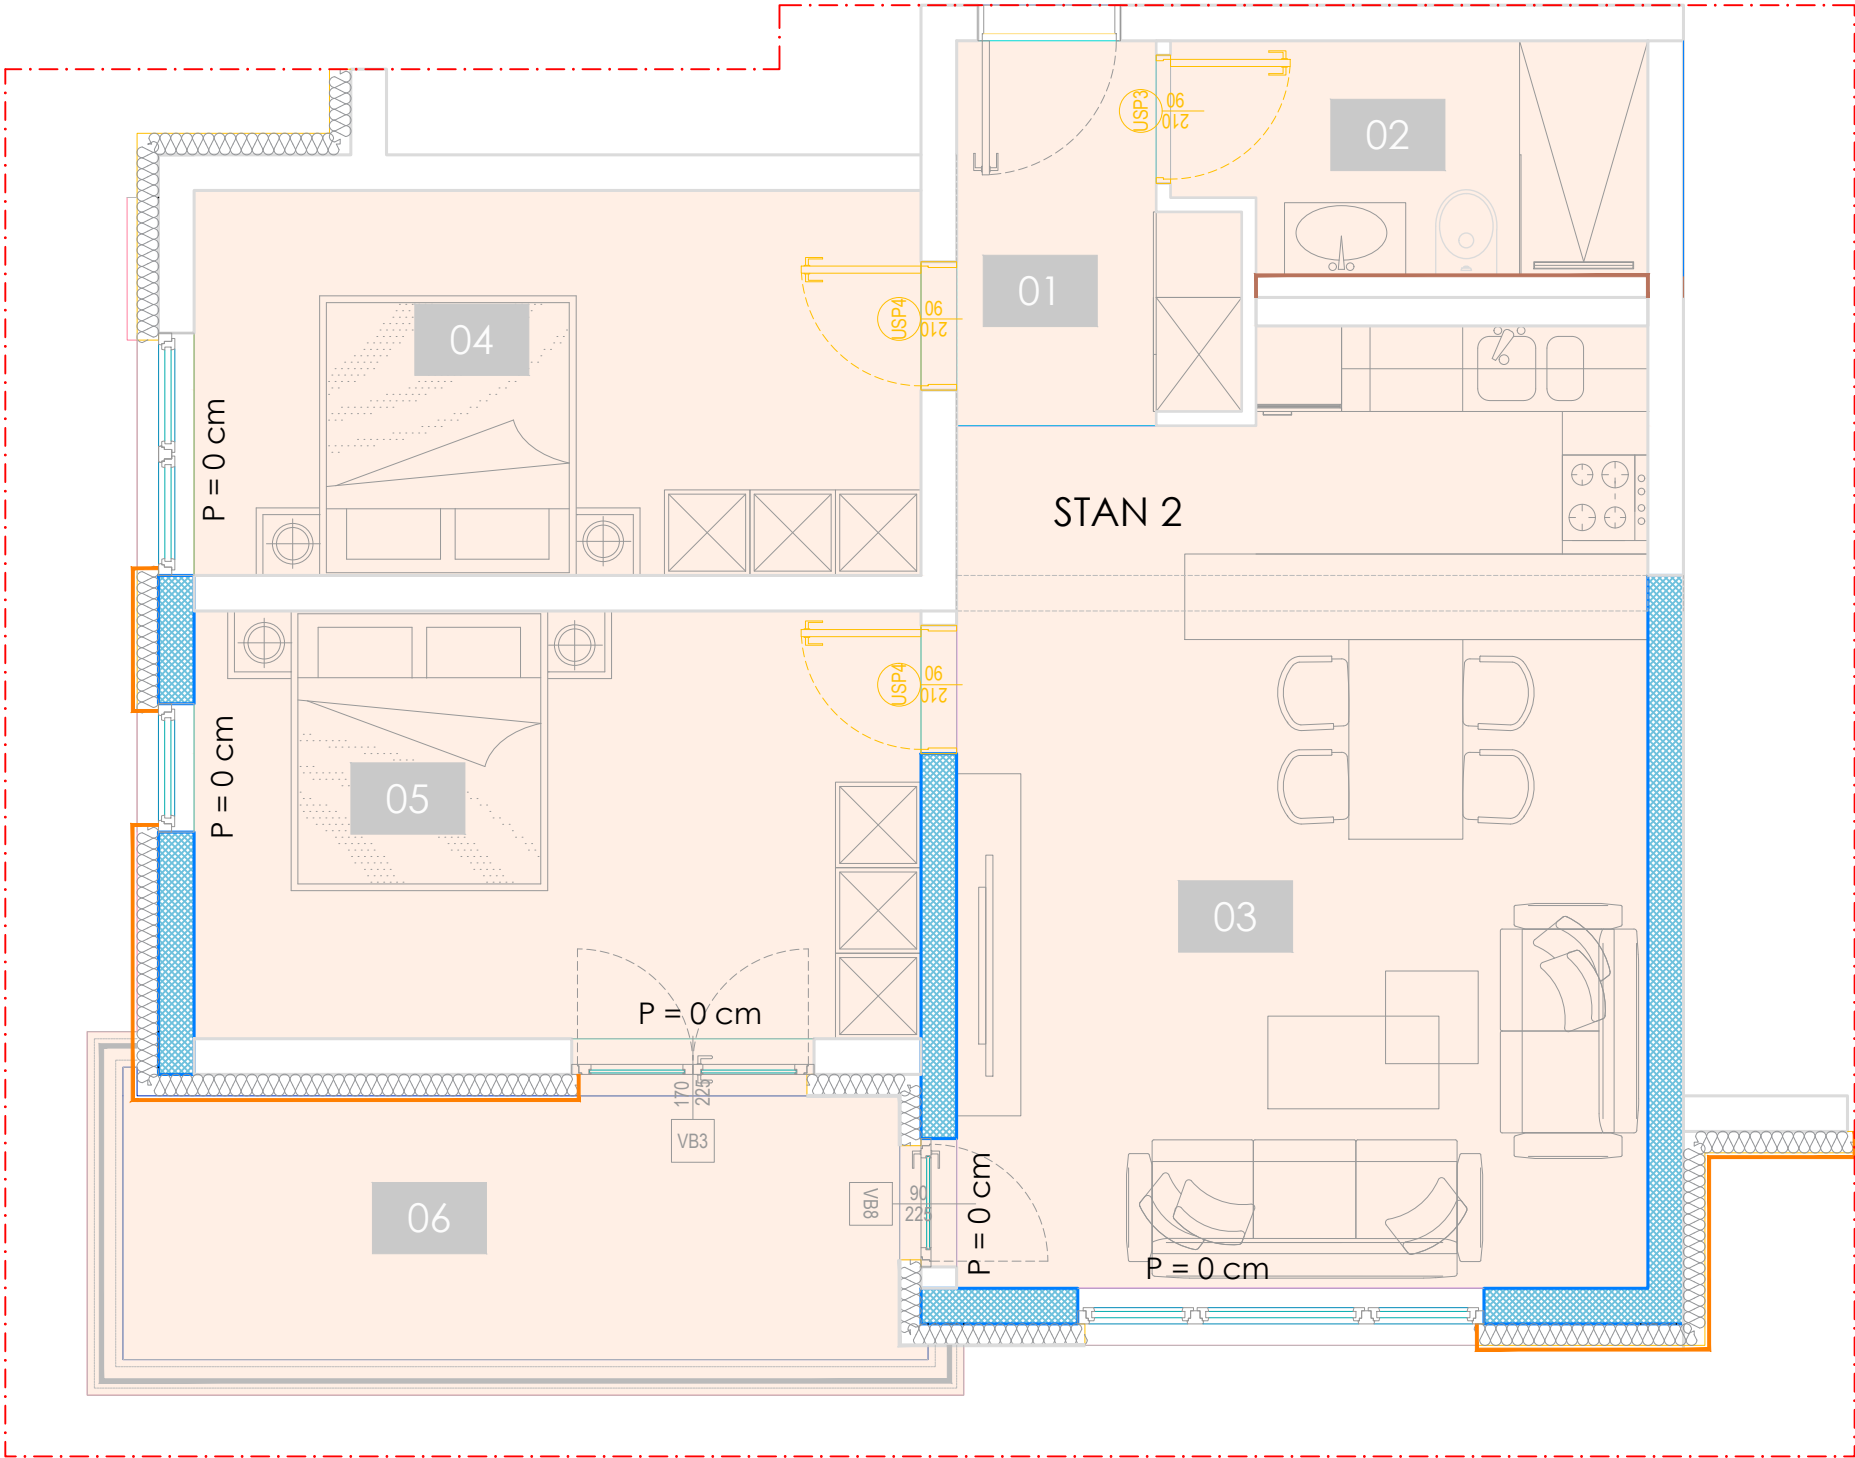



STAN 2	NETO POVRŠINA ZATVORENOG PROSTORA:		70.18	STAN 2			
	NETO POVRŠINA OTVORENOG PROSTORA:		7.59	1	HODNIK	parket	m ² 1.00 4.62
	NETO POVRŠINA UKUPNO:		77.77	2	KUPATILO	keramika	m ² 1.00 5.18
	BRUTO POVRŠINA ZATVORENOG PROSTORA:		79.12	3	DB/KUH/TRP	parket	m ² 1.00 31.27
	BRUTO POVRŠINA OTVORENOG PROSTORA:		10.12	4	SOBA	parket	m ² 1.00 13.77
	BRUTO POVRŠINA UKUPNO:		89.24	5	SOBA	parket	m ² 1.00 15.30
				6	LOĐA	keramika	10.15 m ² 0.75 7.59
				ukupno:			77.73

LAMELA 2: Karakteristična etaža 1 STAN 3 (Kat/Sprat 1; 2; 3; 4; 5; 6)

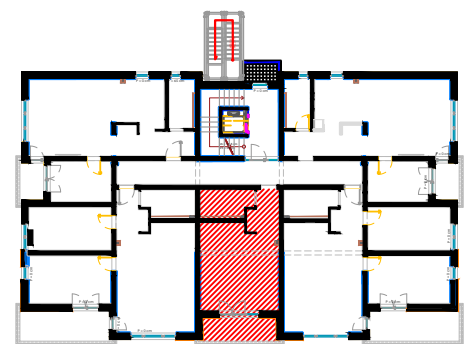



STAN 3	NETO POVRŠINA ZATVORENOG PROSTORA:	34.52	STAN 3						
	NETO POVRŠINA OTVORENOG PROSTORA:	4.46	1	HODNIK	parket		m²	1.00	4.62
	NETO POVRŠINA UKUPNO:	38.98	2	KUPATILO	keramika		m²	1.00	5.22
			3	DB/KUH/TRP	parket		m²	1.00	24.71
	BRUTO POVRŠINA ZATVORENOG PROSTORA:	40.29	4	LOĐA	keramika	6.06	m²	0.75	4.46
	BRUTO POVRŠINA OTVORENOG PROSTORA:	5.95	ukupno:						39.01
	BRUTO POVRŠINA UKUPNO:	46.26							

LAMELA 2: Karakteristična etaža 1 STAN 4 (Kat/Sprat 1; 2; 3; 4; 5; 6)

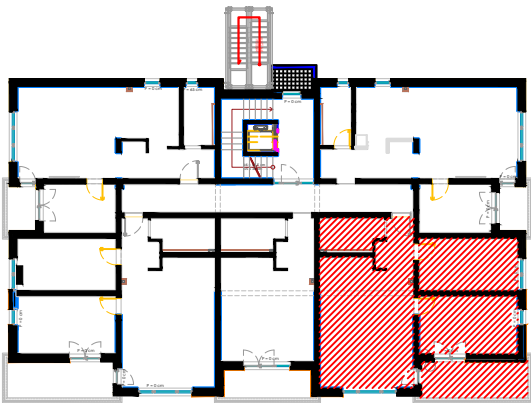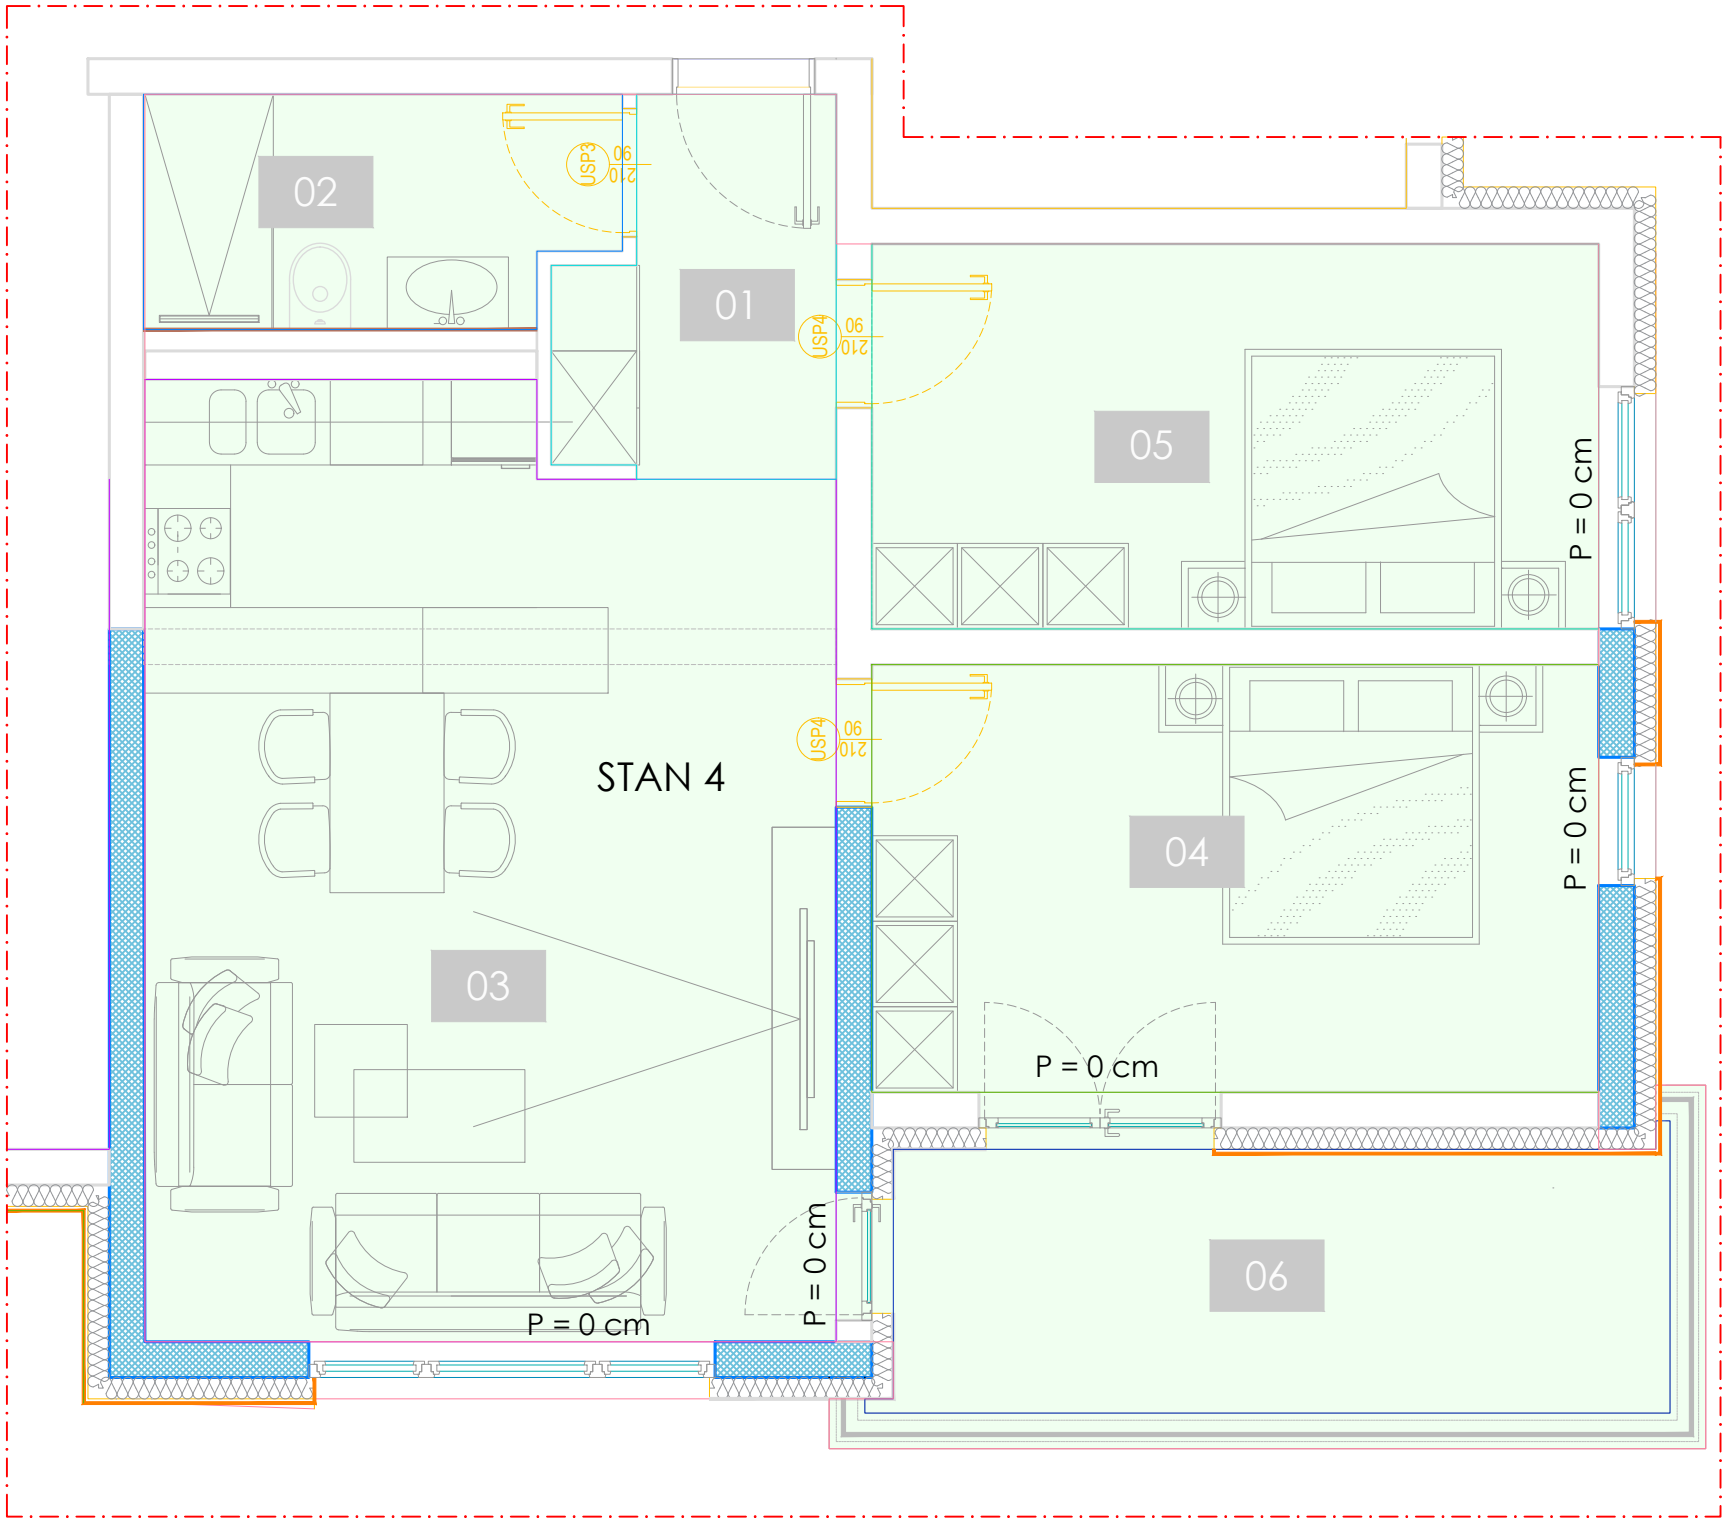


STAN 4	NETO POVRŠINA ZATVORENOG PROSTORA:	70.18	STAN 4						
	NETO POVRŠINA OTVORENOG PROSTORA:	7.59	1	HODNIK	parket		m²	1.00	4.62
	NETO POVRŠINA UKUPNO:	77.77	2	KUPATILO	keramika		m²	1.00	5.22
			3	DB/KUH/TRP	parket		m²	1.00	31.27
			4	SOBA	parket		m²	1.00	15.30
	BRUTO POVRŠINA ZATVORENOG PROSTORA:	79.12	5	SOBA	parket		m²	1.00	13.77
	BRUTO POVRŠINA OTVORENOG PROSTORA:	10.12	6	LOĐA	keramika	10.15	m²	0.75	7.59
	BRUTO POVRŠINA UKUPNO:	89.24							77.77

LAMELA 2: Karakteristična etaža 1 STAN 5 (Kat/Sprat 1; 2; 3; 4; 5; 6)

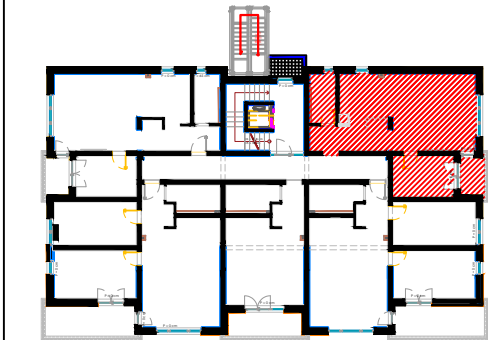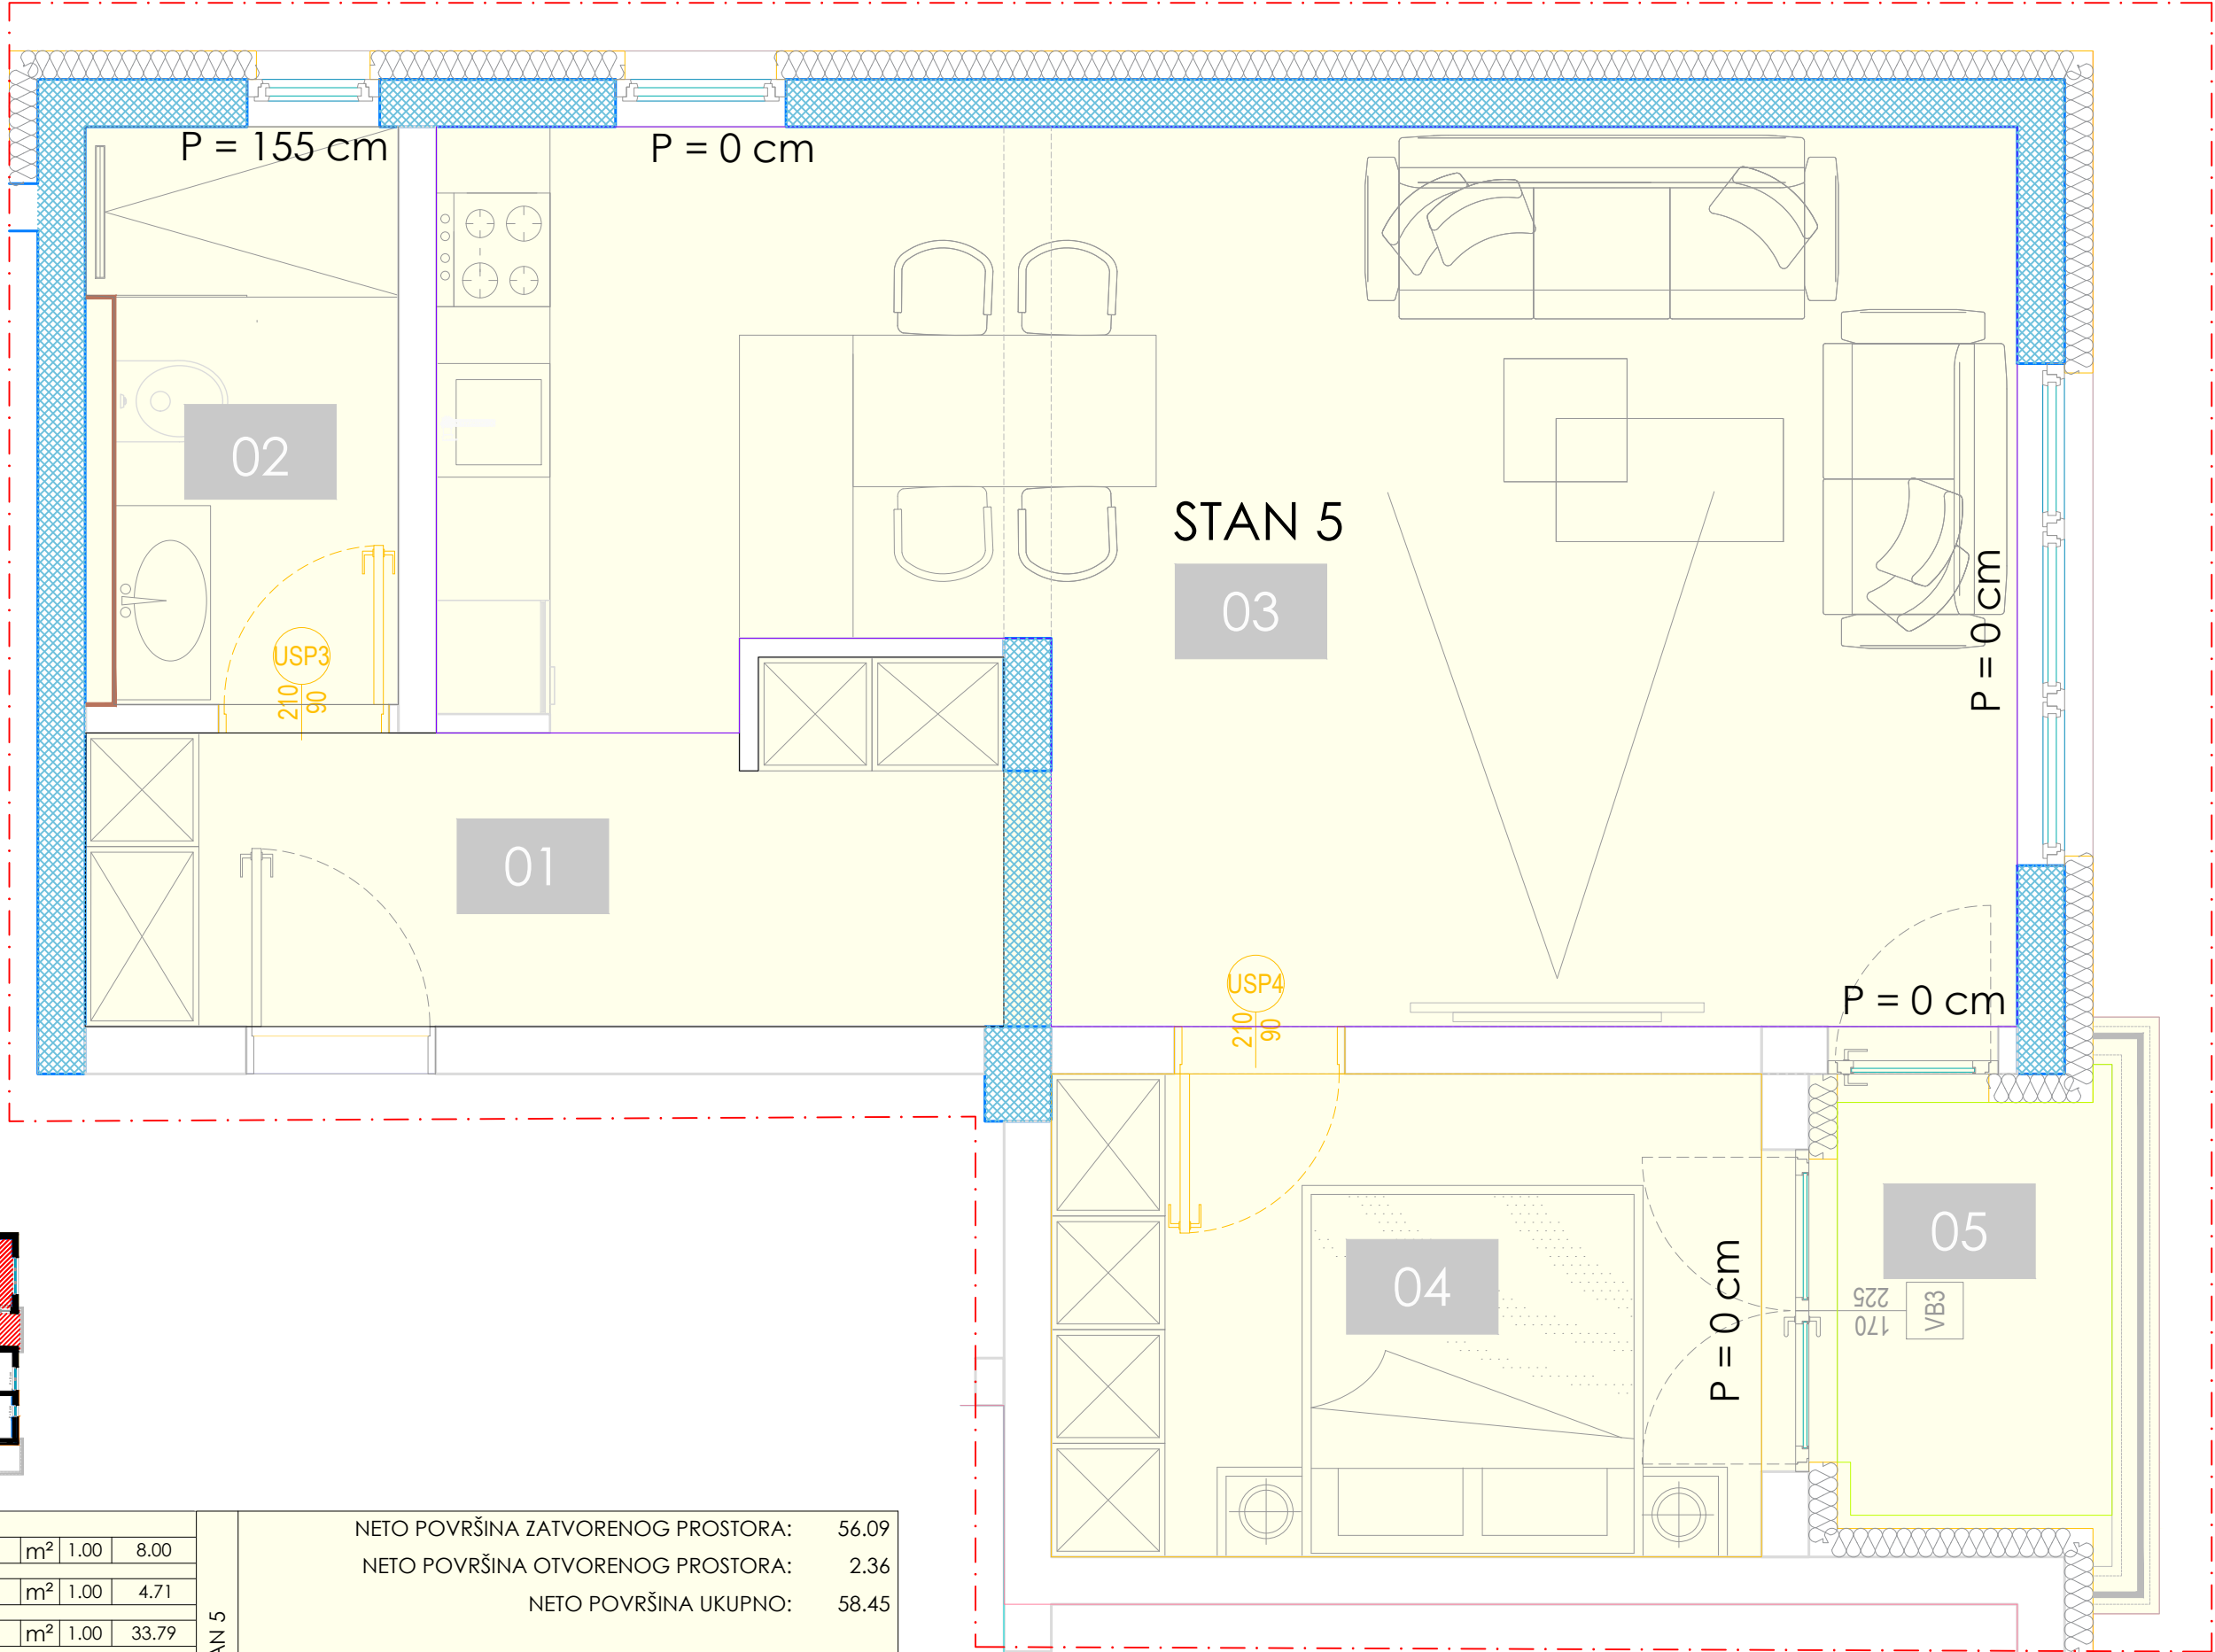



STAN 5						STAN 5	NETO POVRŠINA ZATVORENOG PROSTORA:		56.09
HODNIK	parket	m²	1.00	8.00			NETO POVRŠINA OTVORENOG PROSTORA:		2.36
KUPATILO	keramika	m²	1.00	4.71			NETO POVRŠINA UKUPNO:		58.45
DB/KUH/TRP	parket	m²	1.00	33.79			BRUTO POVRŠINA ZATVORENOG PROSTORA:		61.85
SOBA	parket	m²	1.00	9.93			BRUTO POVRŠINA OTVORENOG PROSTORA:		3.15
LOĐA	keramika	3.15	m²	0.75	2.37		BRUTO POVRŠINA UKUPNO:		65.01
ukupno:				58.80					

LAMELA 2: Karakteristična etaža 2 (Kat/Sprat 7)

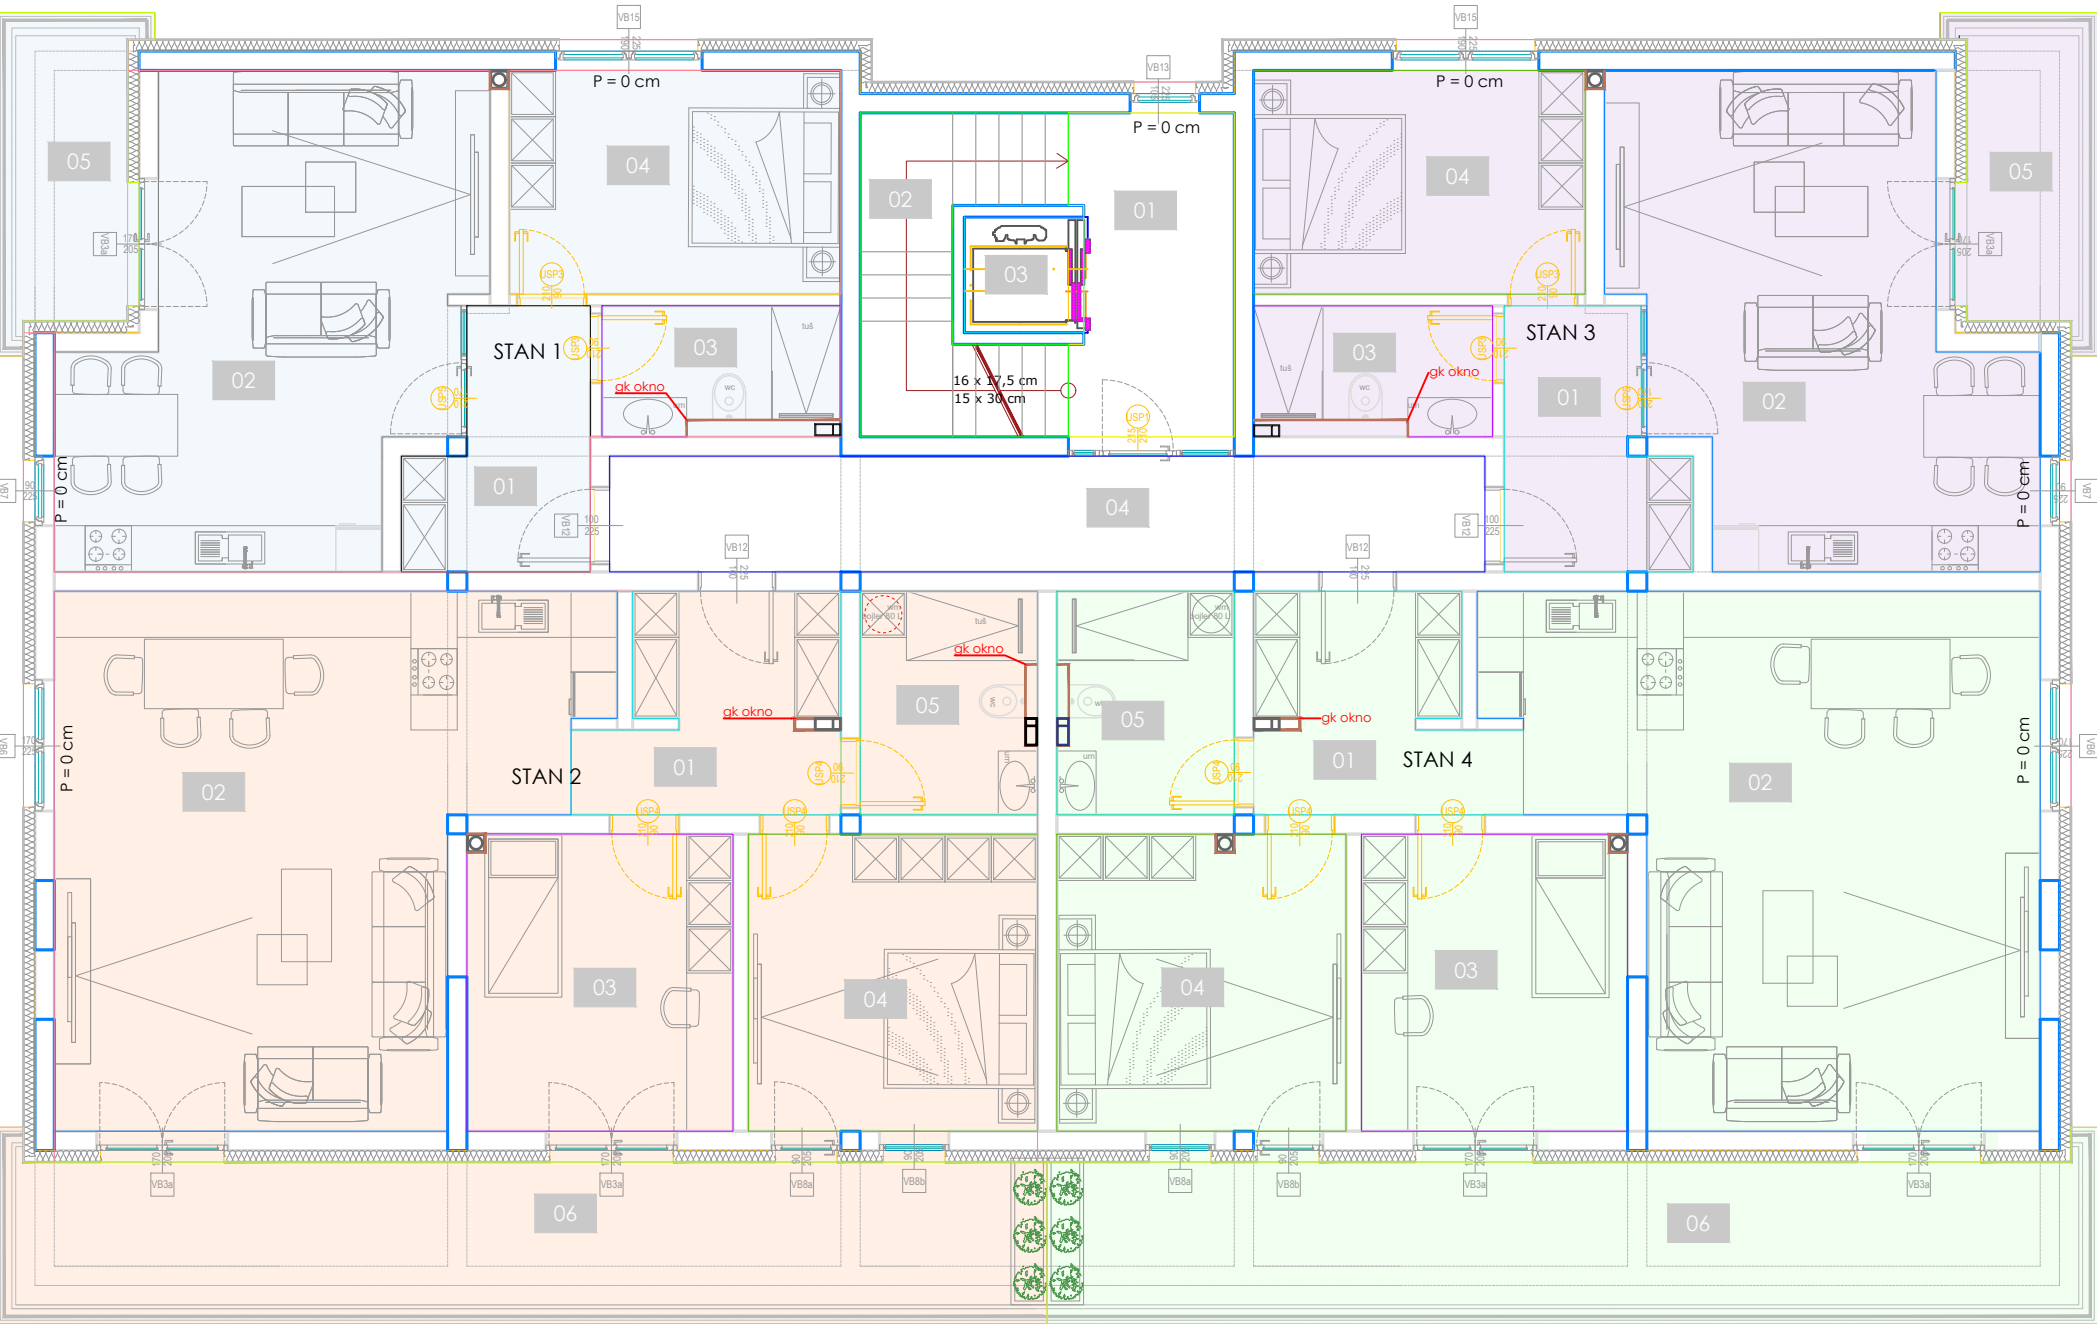


PREGLED POVRŠINA - OSNOVA VII SPRAT						
br.	naziv prostorije	obloga poda	površina	m.j.	koef.	površina
1	HODNIK	epoksid	m ²	1.00		8.67
2	STEPENIŠTE	kamen	m ²	1.00		8.64
3	LIFT		m ²	1.00		2.32
4	HODNIK	epoksid	m ²	1.00		17.02
STAN 1						
1	HODNIK	parket	m ²	1.00		6.80
2	KUH/TRP/DB	parket	m ²	1.00		28.63
3	KUPATILO	keramika	m ²	1.00		4.83
4	SOBA	parket	m ²	1.00		12.47
5	LOĐA	keramika	m ²	0.75		5.49
STAN 2						
1	HODNIK	parket	m ²	1.00		8.62
2	KUH/TRP/DB	parket	m ²	1.00		41.33
3	SOBA 1	parket	m ²	1.00		13.29
4	SOBA 2	parket	m ²	1.00		14.44
5	KUPATILO	keramika	m ²	1.00		6.67
6	NATK. TERASA	keramika	m ²	0.50		14.32
STAN 3						
1	HODNIK	parket	m ²	1.00		7.09
2	KUH/TRP/DB	parket	m ²	1.00		28.33
3	KUPATILO	keramika	m ²	1.00		4.86
4	SOBA	parket	m ²	1.00		12.47
5	LOĐA	keramika	m ²	0.75		5.49
STAN 4						
1	HODNIK	parket	m ²	1.00		8.62
2	KUH/DB/TRP	parket	m ²	1.00		41.33
3	SOBA 1	parket	m ²	1.00		13.28
4	SOBA 2	parket	m ²	1.00		14.44
5	KUPATILO	keramika	m ²	1.00		6.67
6	NAKT. TERASA	keramika	m ²	0.50		14.34
ukupno:						350.5

LAMELA 2: Karakteristična etaža 2 STAN 1 (Kat/Sprat 7)

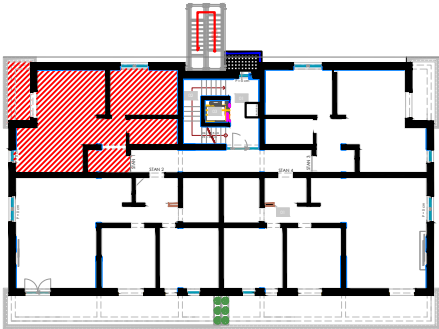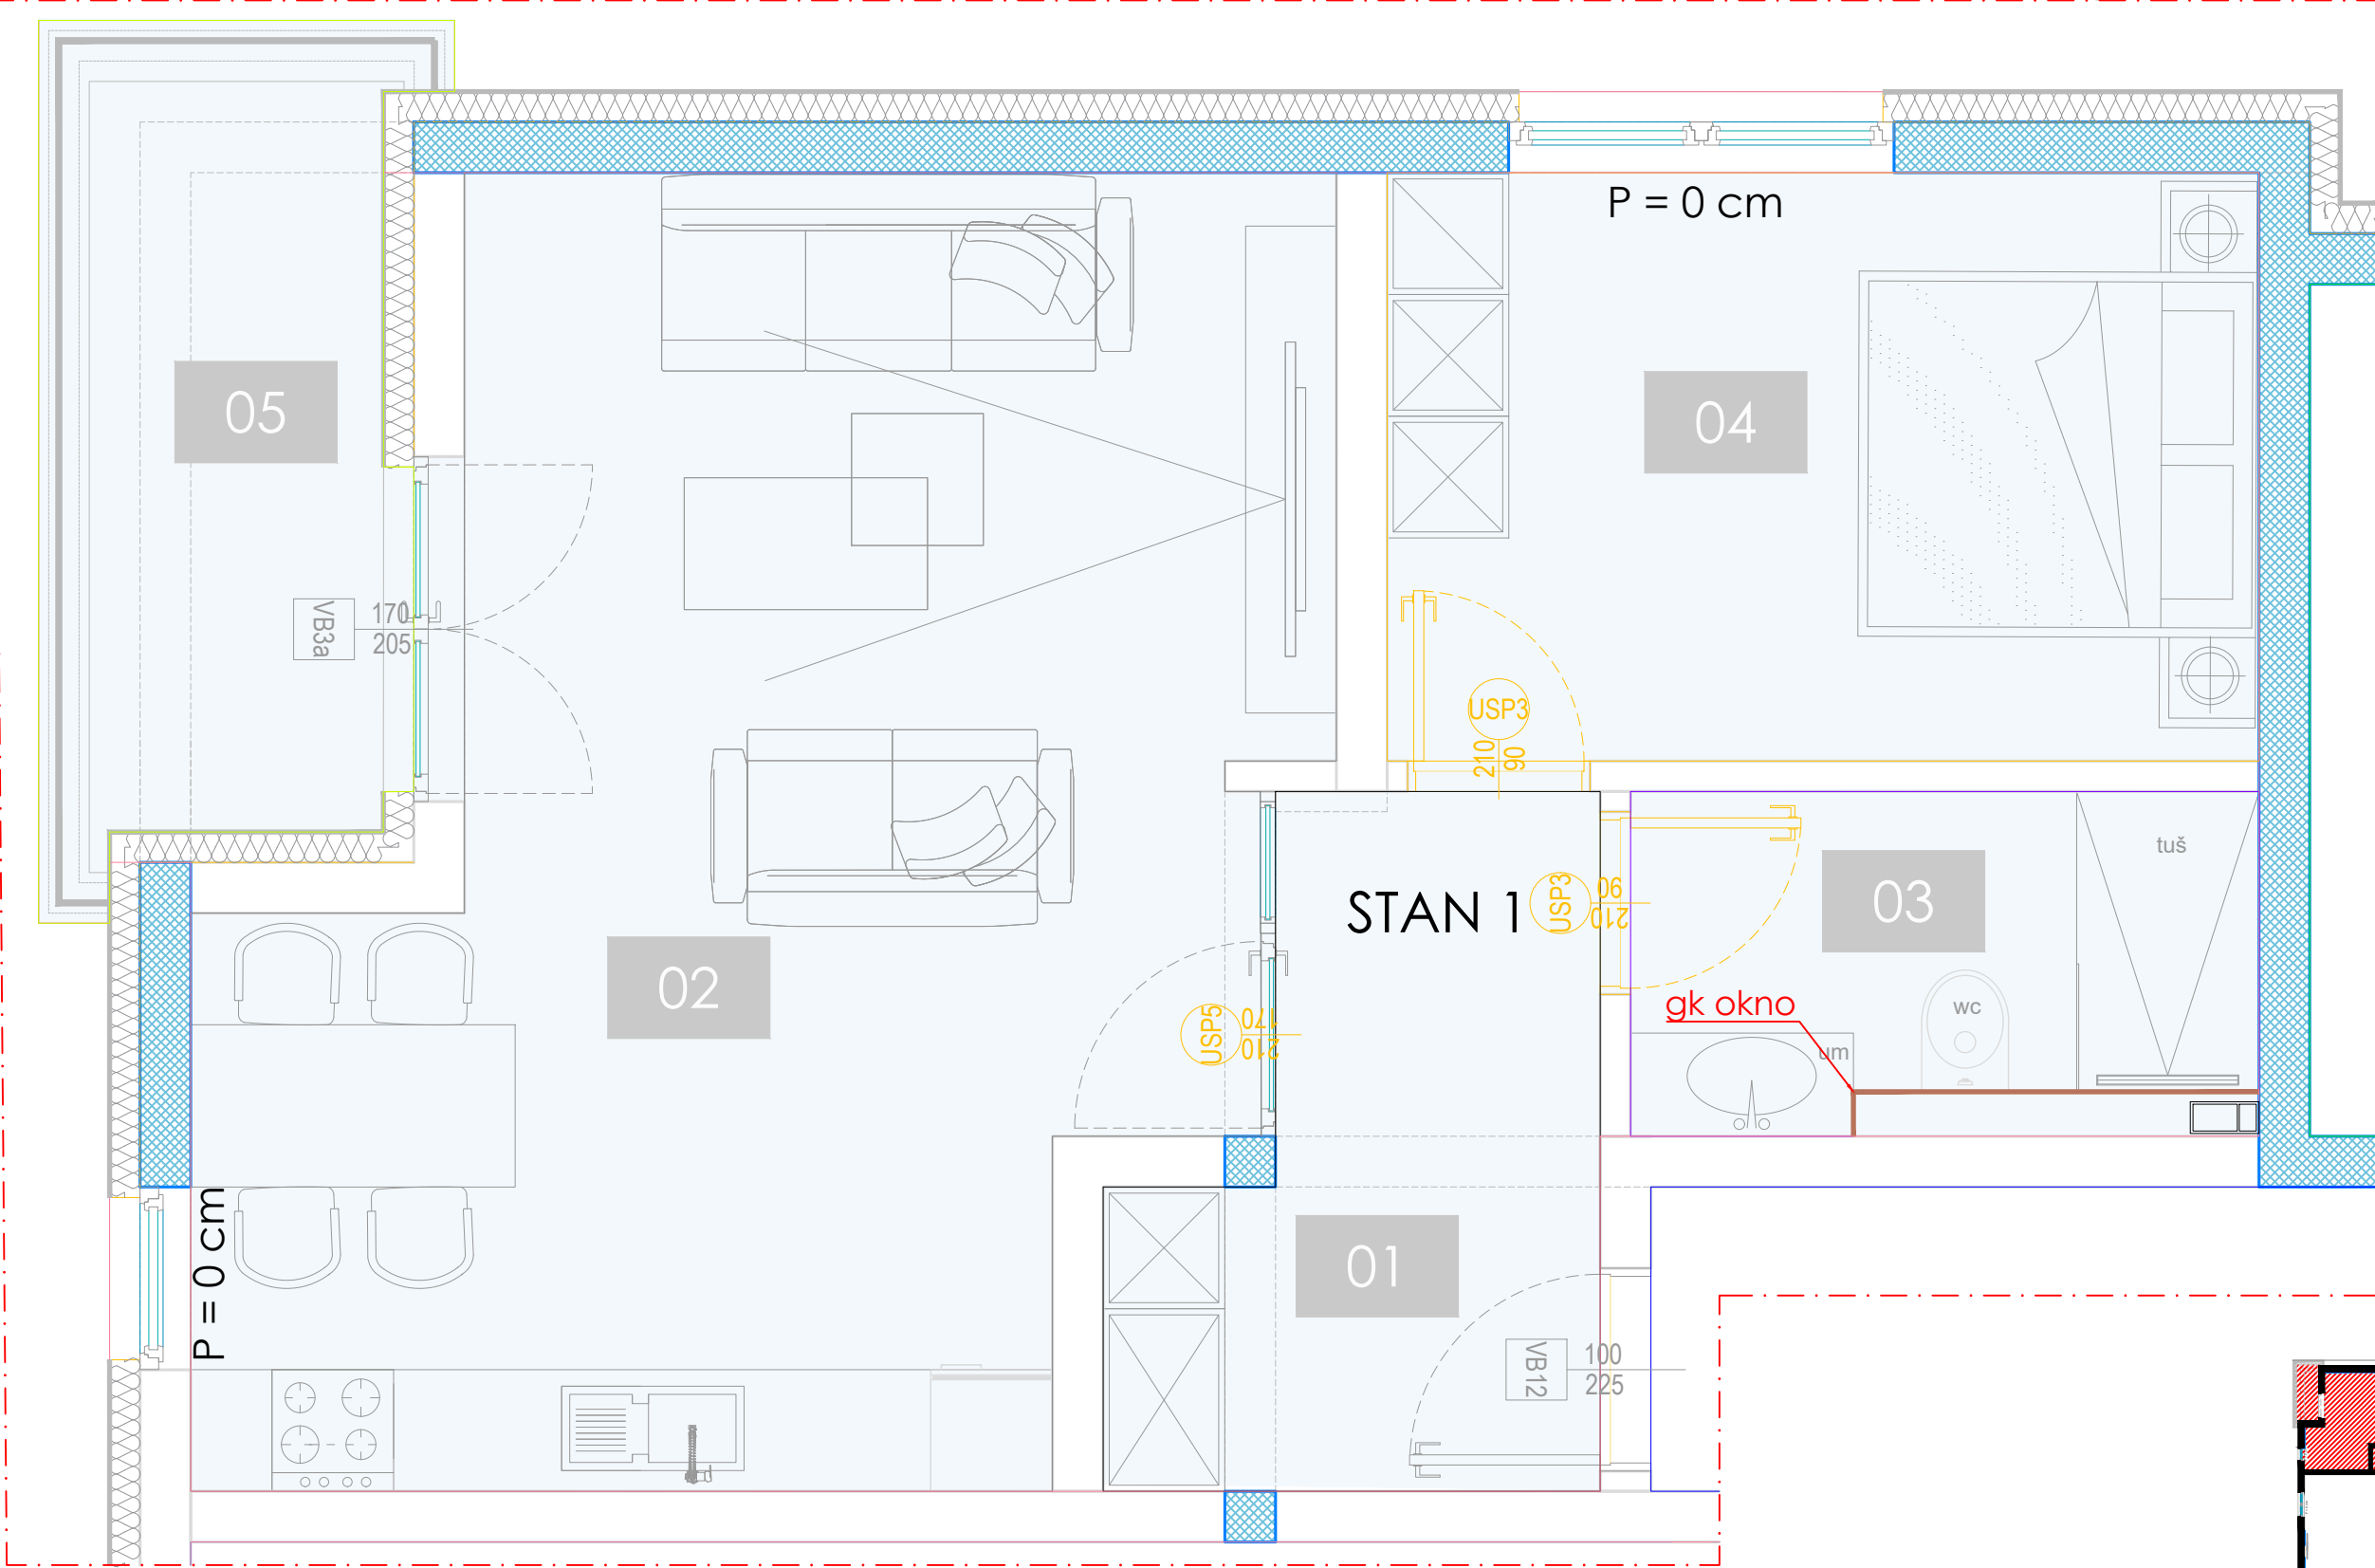


STAN 1	NETO POVRŠINA ZATVORENOG PROSTORA:	52.72	STAN 1						
	NETO POVRŠINA OTVORENOG PROSTORA:	5.49	1	HODNIK	parket		m²	1.00	6.80
	NETO POVRŠINA UKUPNO:	58.21	2	KUH/TRP/DB	parket		m²	1.00	28.63
			3	KUPATILO	keramika		m²	1.00	4.83
	BRUTO POVRŠINA ZATVORENOG PROSTORA:	57.34	4	SOBA	parket		m²	1.00	12.47
	BRUTO POVRŠINA OTVORENOG PROSTORA:	7.33	5	LOĐA	keramika	7.32	m²	0.75	5.49
	BRUTO POVRŠINA UKUPNO:	64.67	ukupno:						58.22

LAMELA 2: Karakteristična etaža 2 STAN 2 (Kat/Sprat 7)

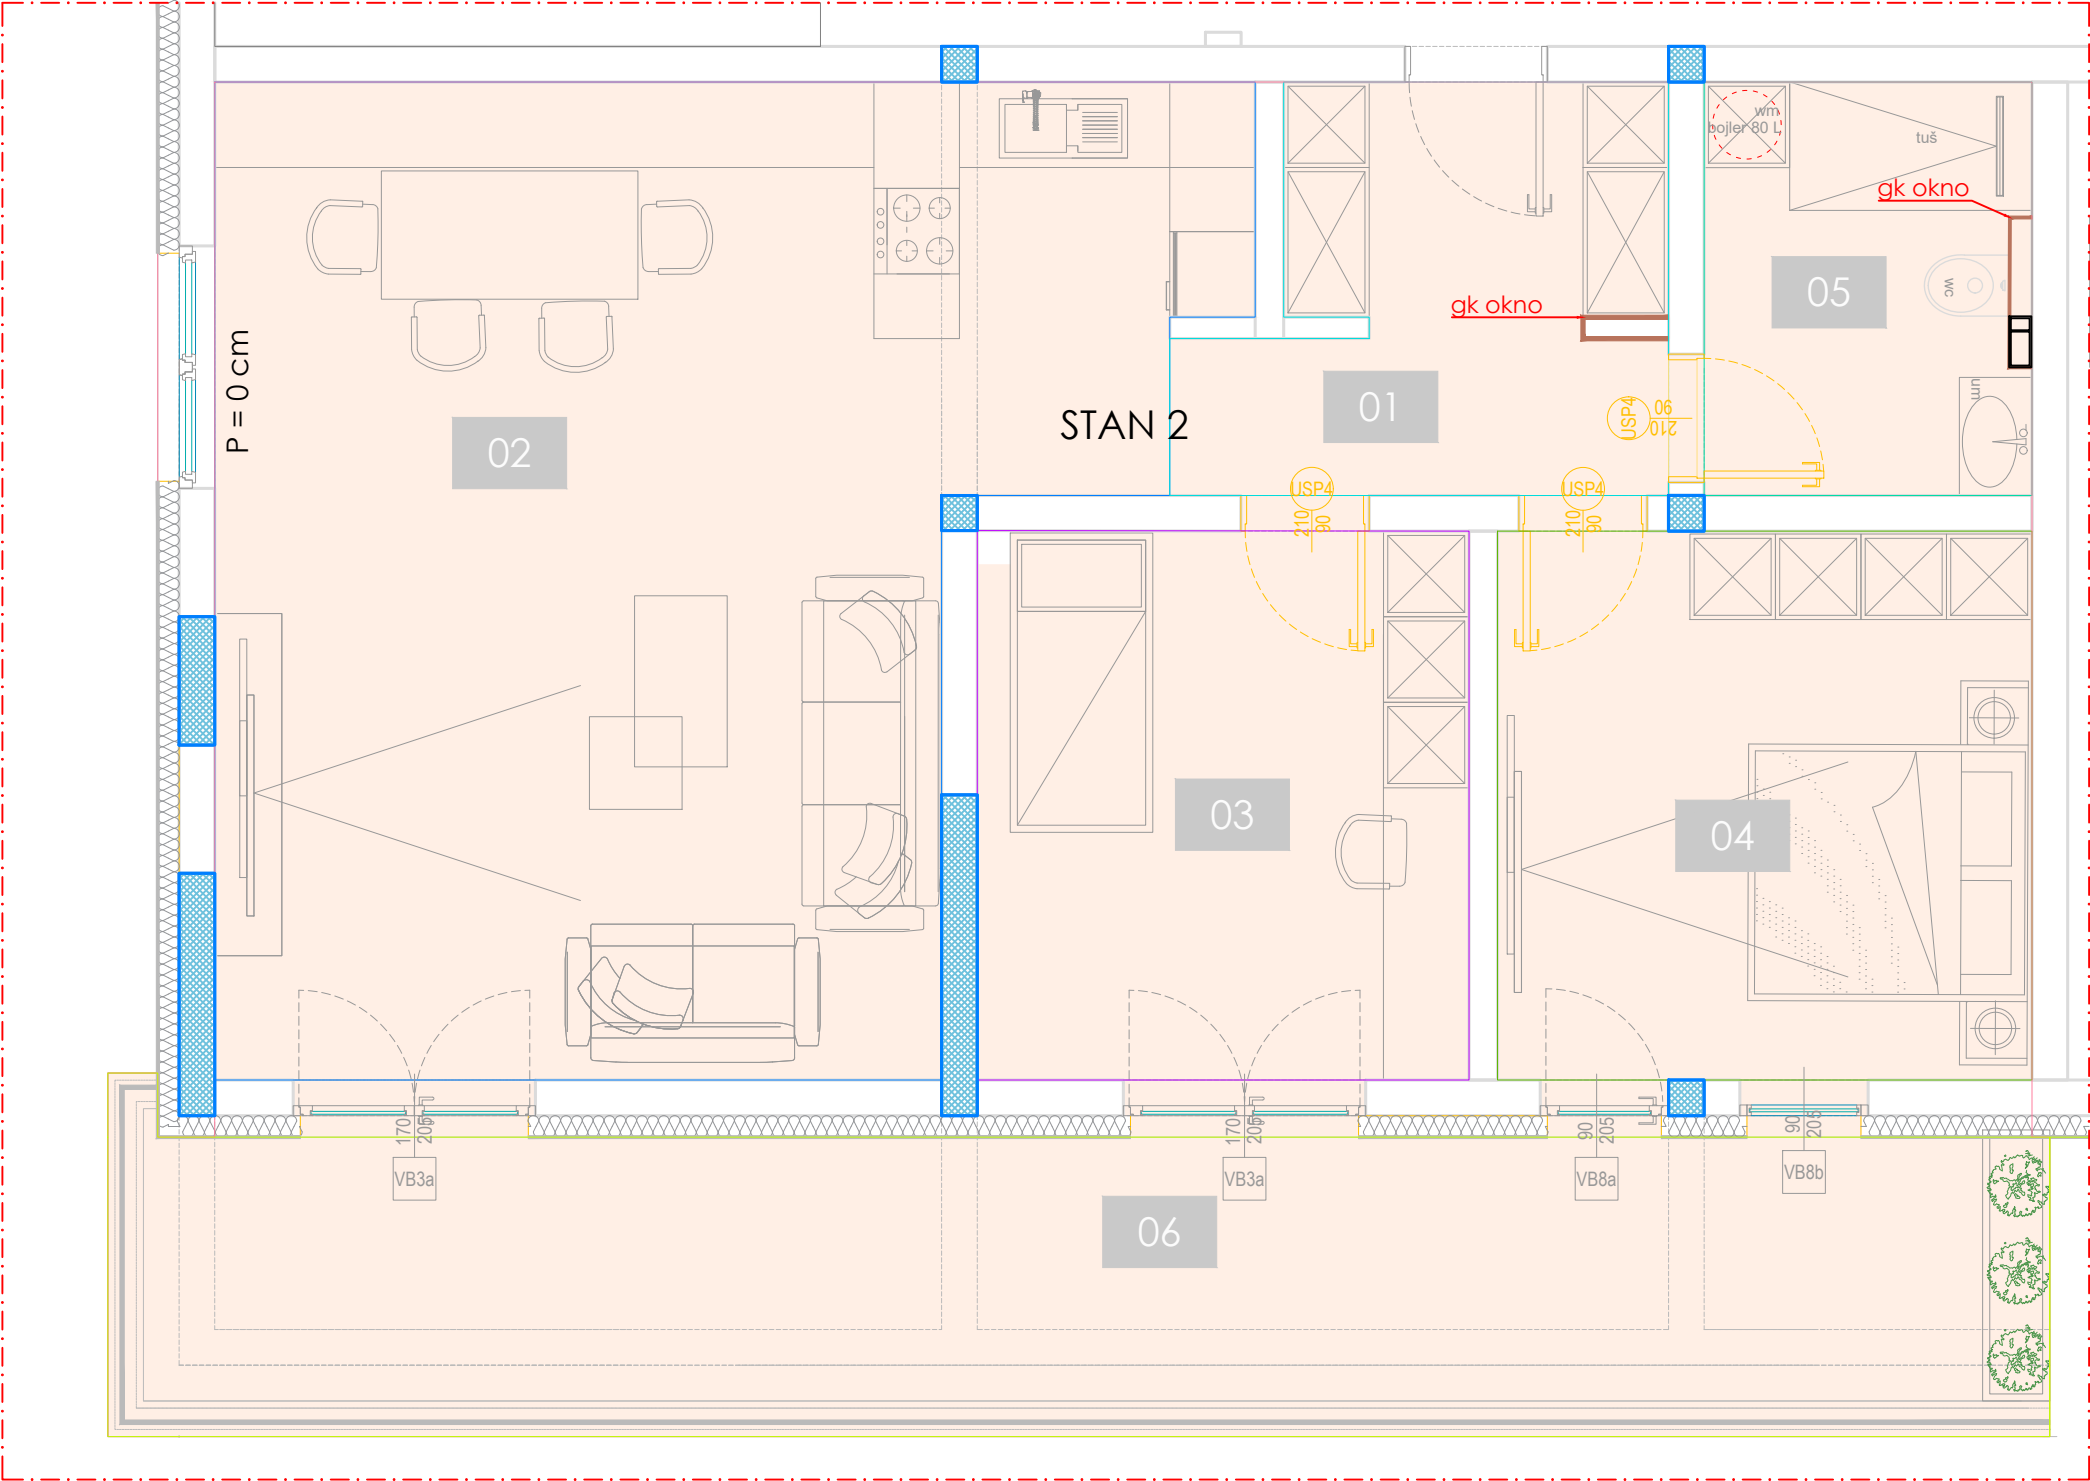

STAN 2	NETO POVRŠINA ZATVORENOG PROSTORA:		91.01	STAN 2			
	NETO POVRŠINA OTVORENOG PROSTORA:		14.34	1	HODNIK	parket	m ² 1.00 8.62
	NETO POVRŠINA UKUPNO:		105.35	2	KUH/TRP/DB	parket	m ² 1.00 41.33
	BRUTO POVRŠINA ZATVORENOG PROSTORA:		94.35	3	SOBA 1	parket	m ² 1.00 13.29
	BRUTO POVRŠINA OTVORENOG PROSTORA:		28.78	4	SOBA 2	parket	m ² 1.00 14.44
	BRUTO POVRŠINA UKUPNO:		123.13	5	KUPATILO	keramika	m ² 1.00 6.67
				6	NATK. TERASA	keramika	28.78 m ² 0.50 14.32
				ukupno:			98.67



LAMELA 2: Karakteristična etaža 2 STAN 3 (Kat/Sprat 7)

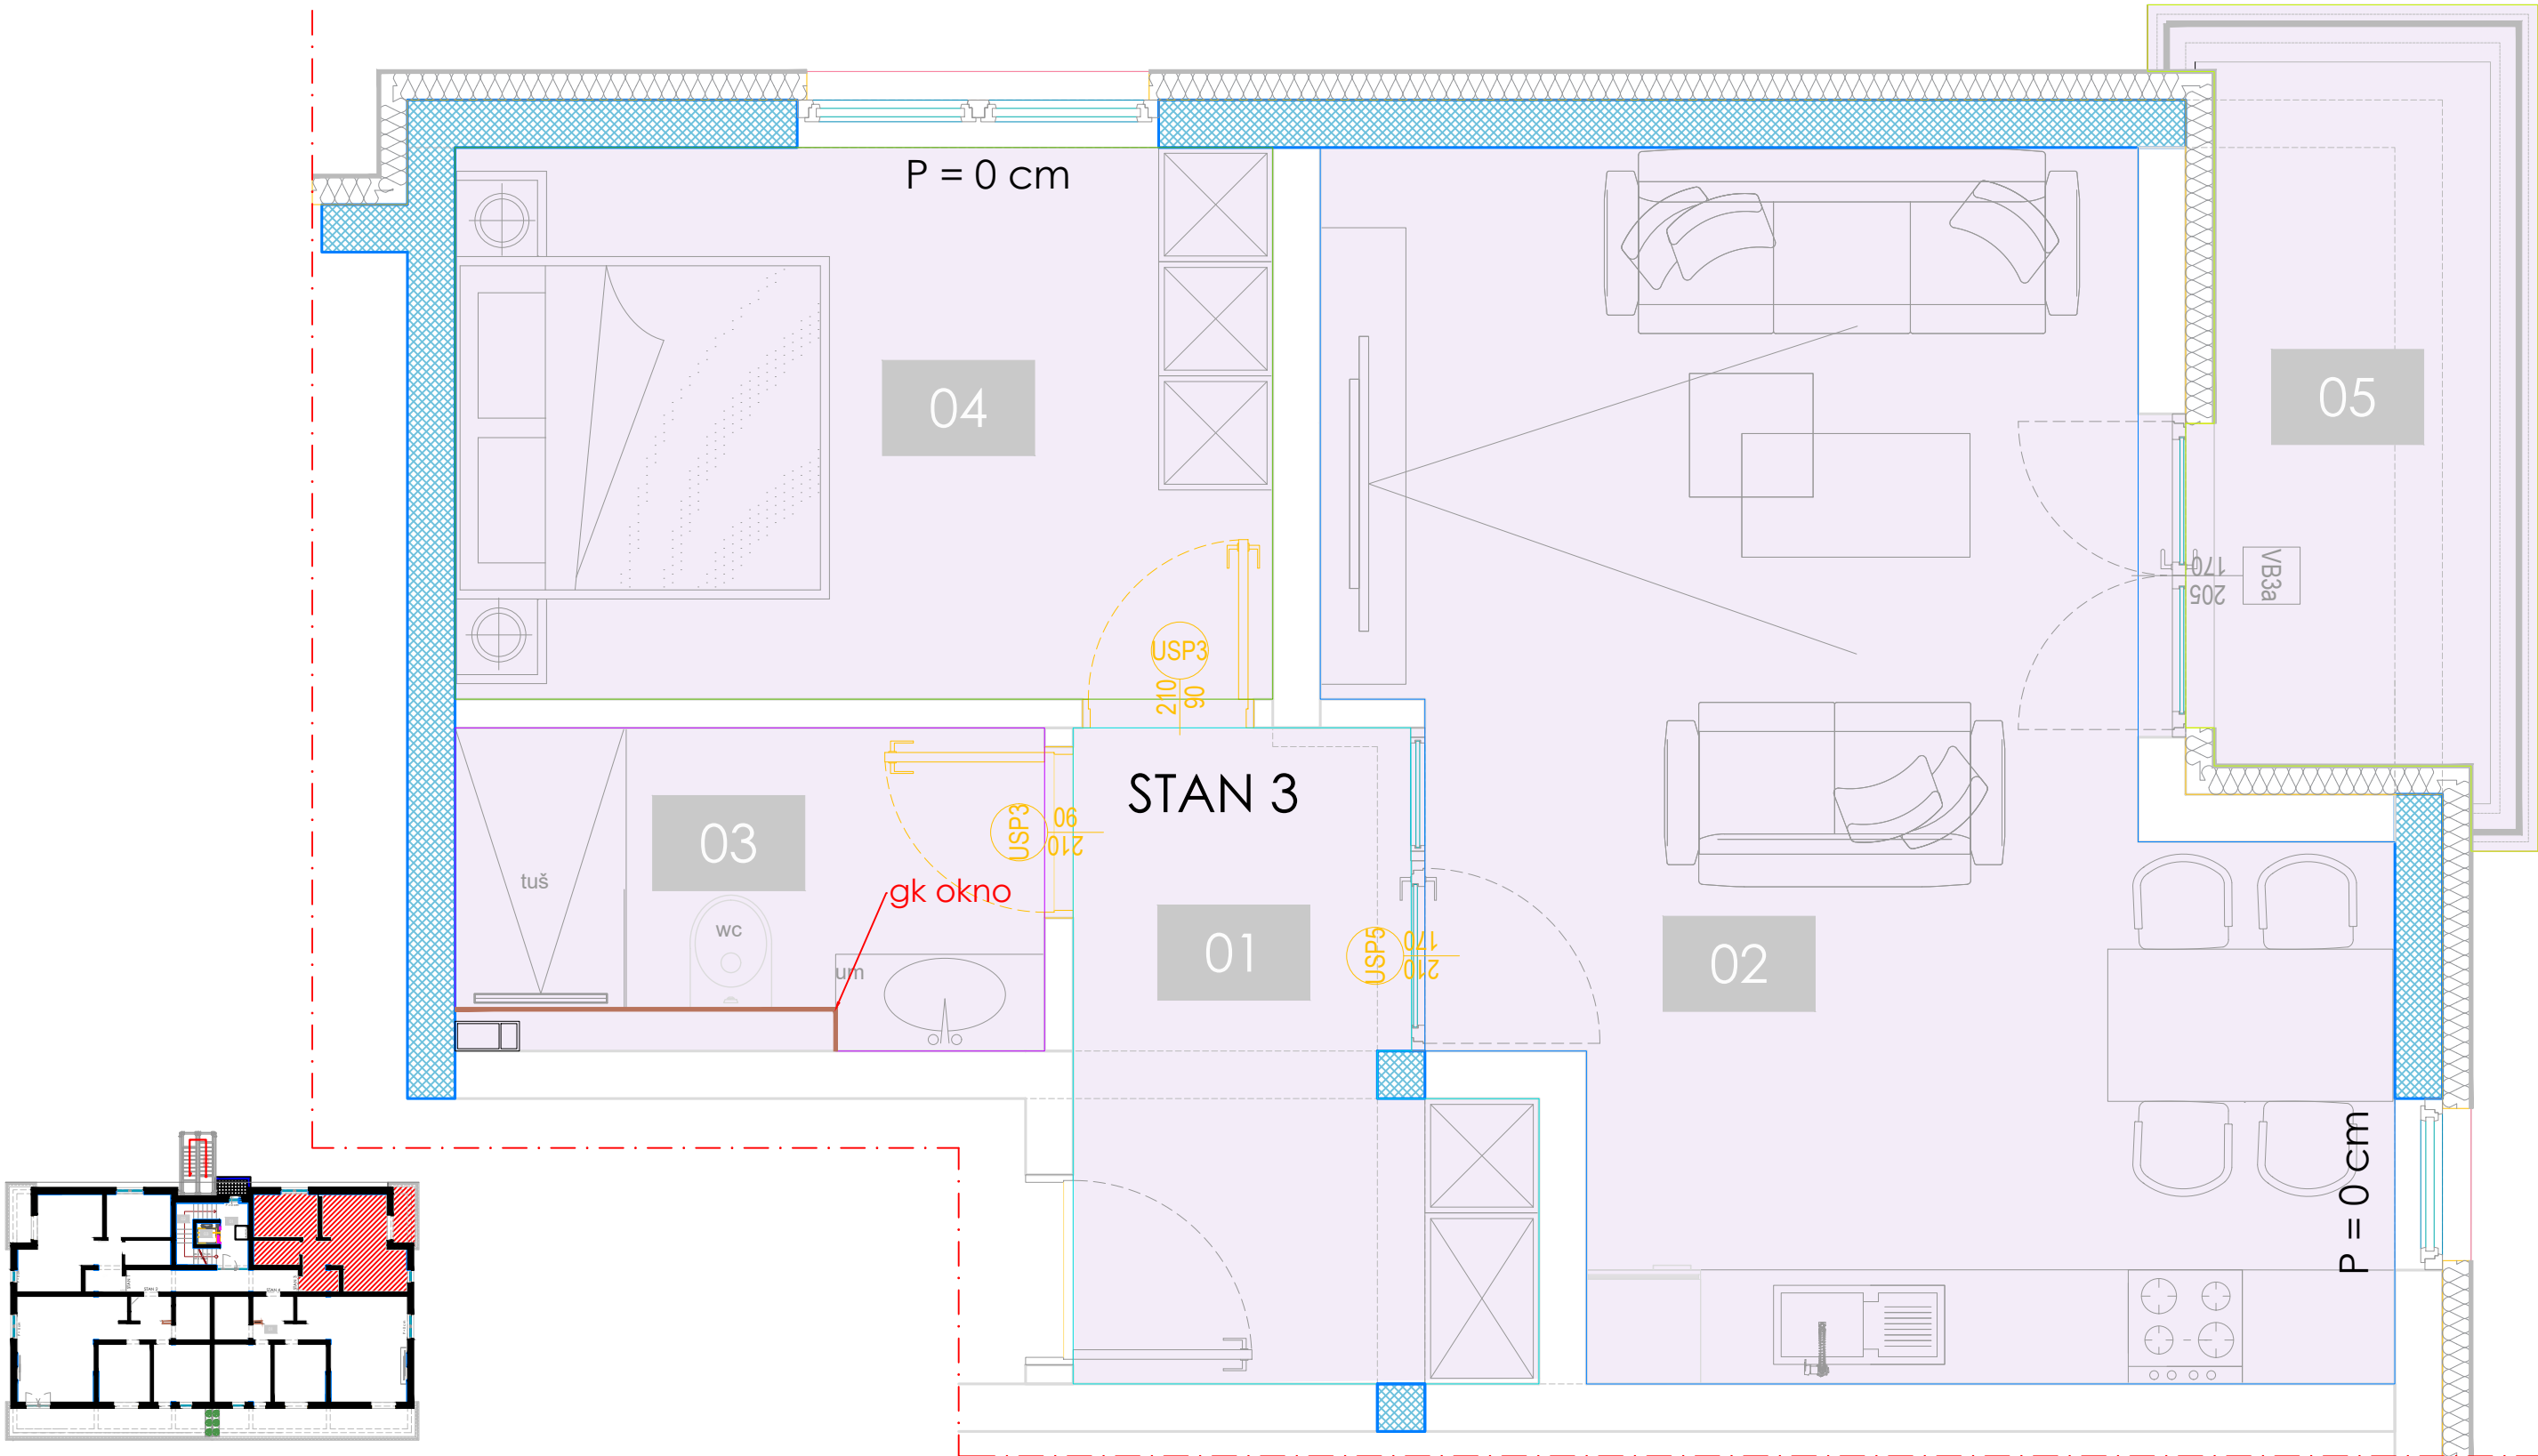

STAN 3					
1	HODNIK	parket	m ²	1.00	7.09
2	KUH/TRP/DB	parket	m ²	1.00	28.33
3	KUPATILO	keramika	m ²	1.00	4.86
4	SOBA	parket	m ²	1.00	12.47
5	LOĐA	keramika	7.32	m ²	0.75 5.49
ukupno:					58.24

STAN 3	NETO POVRŠINA ZATVORENOG PROSTORA:	52.72
	NETO POVRŠINA OTVORENOG PROSTORA:	5.49
	NETO POVRŠINA UKUPNO:	58.21
	BRUTO POVRŠINA ZATVORENOG PROSTORA:	57.34
	BRUTO POVRŠINA OTVORENOG PROSTORA:	7.33
	BRUTO POVRŠINA UKUPNO:	64.67

LAMELA 2: Karakteristična etaža 2 STAN 4 (Kat/Sprat 7)

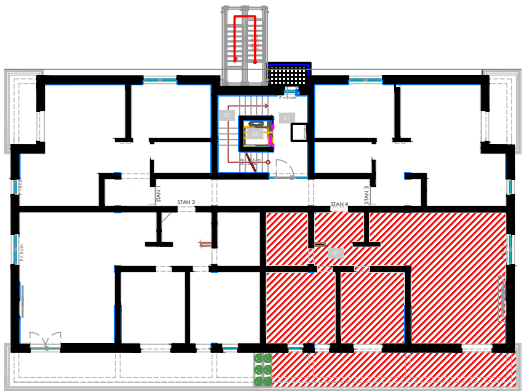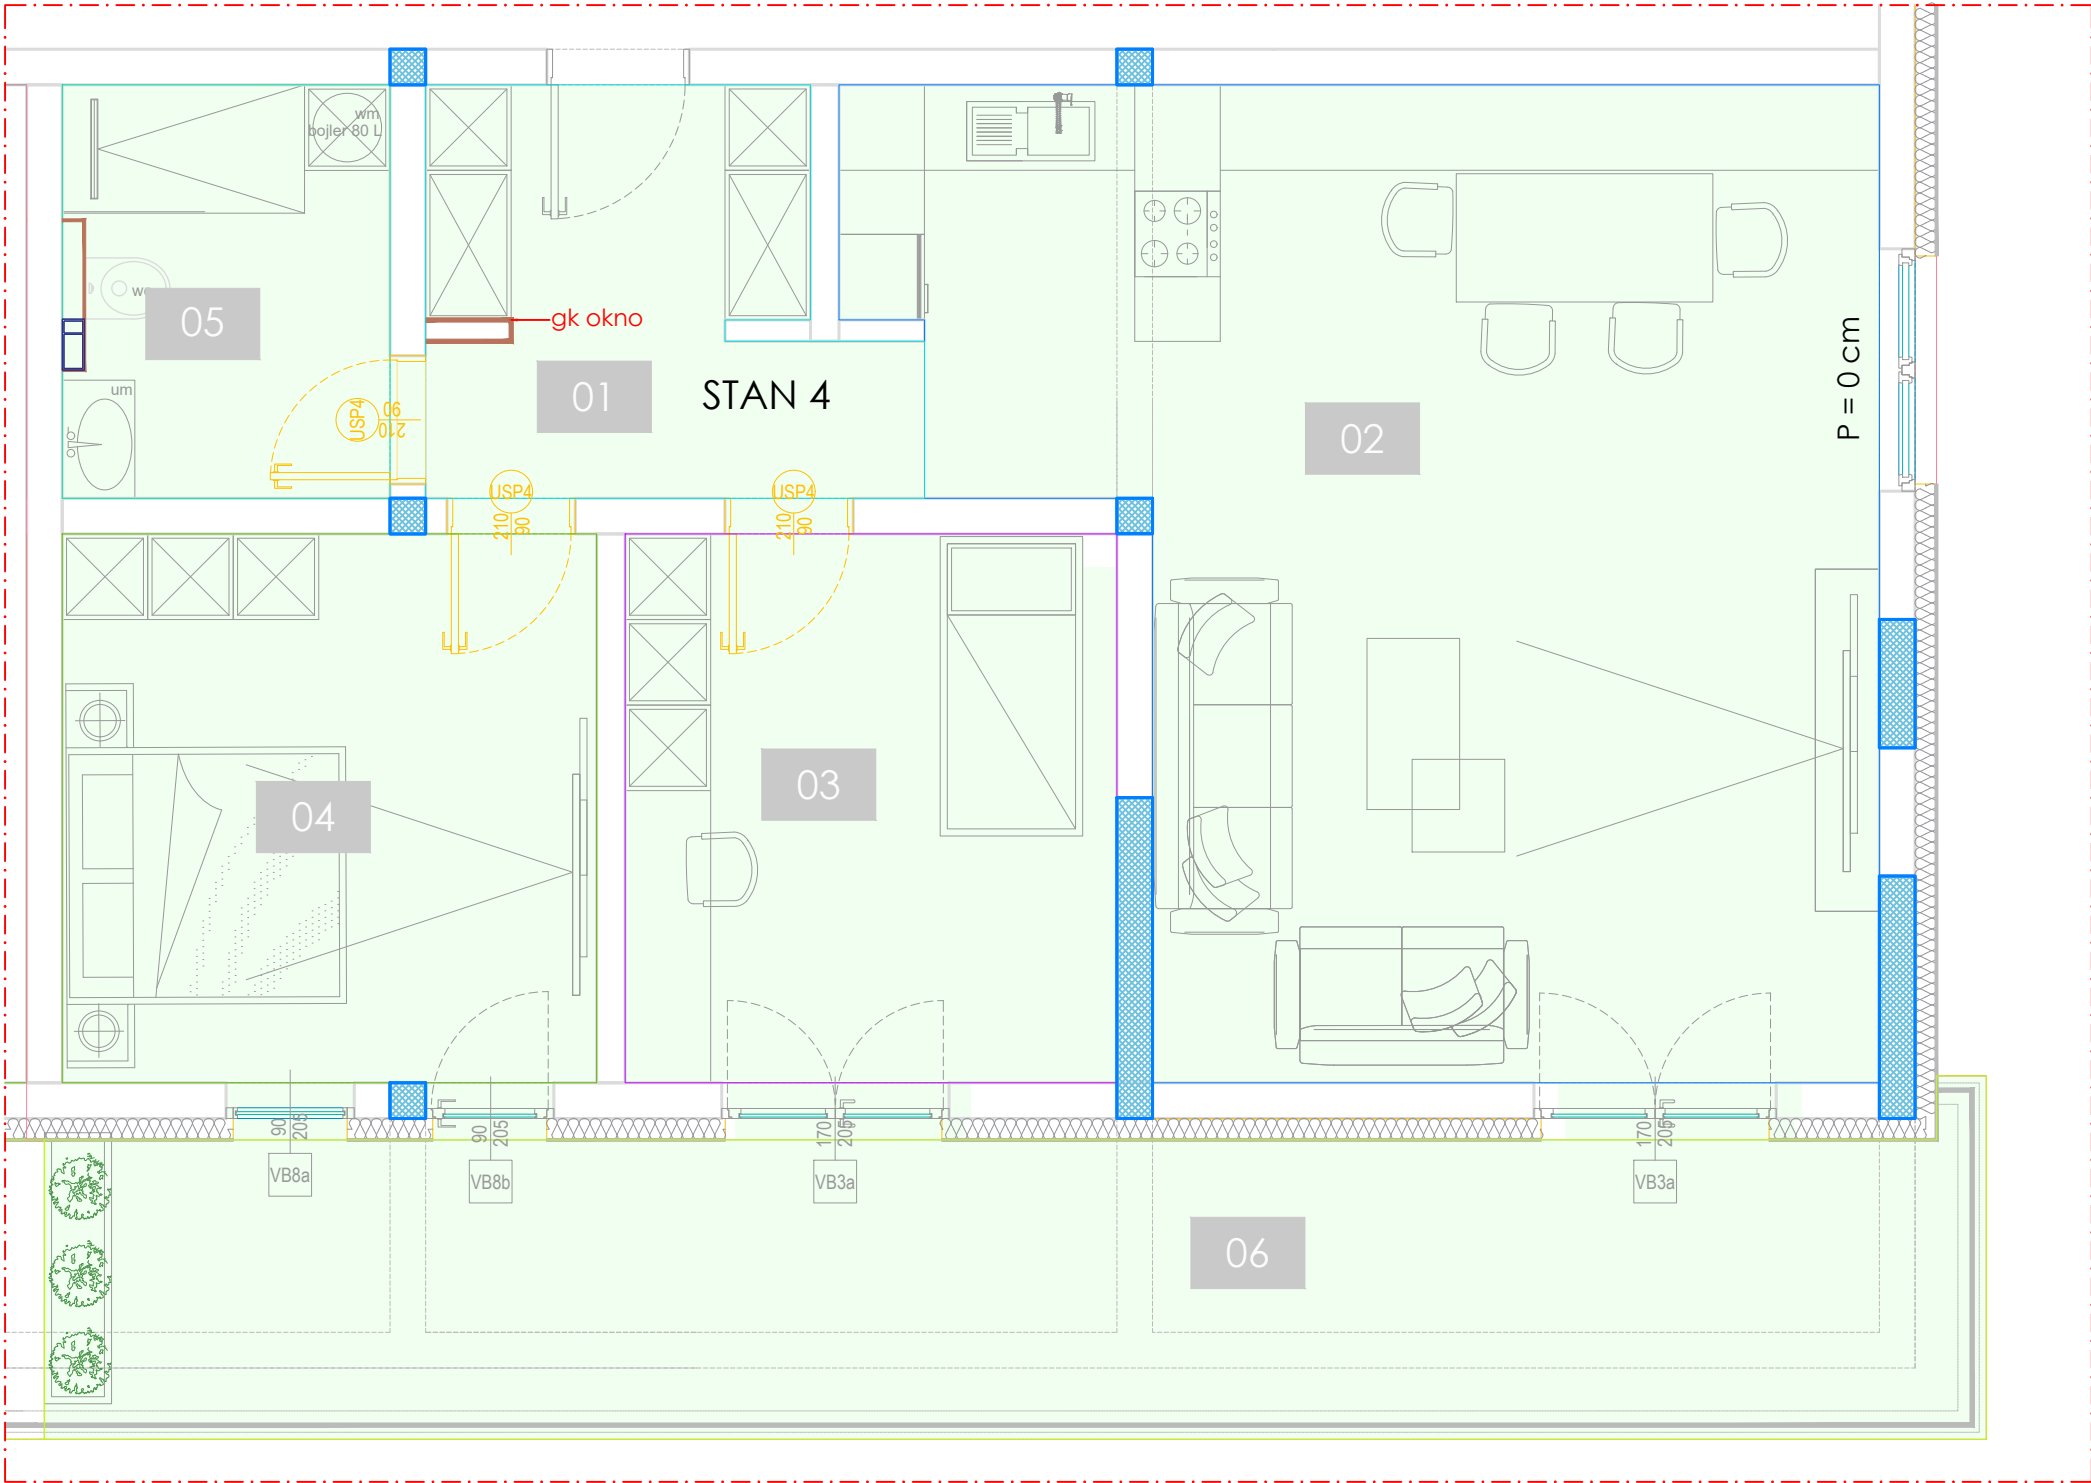

STAN 4						STAN 4	NETO POVRŠINA ZATVORENOG PROSTORA: 91.01	
1	HODNIK	parket	m ²	1.00	8.62		NETO POVRŠINA OTVORENOG PROSTORA: 14.34	
2	KUH/DB/TRP	parket	m ²	1.00	41.33		NETO POVRŠINA UKUPNO: 105.35	
3	SOBA 1	parket	m ²	1.00	13.28		BRUTO POVRŠINA ZATVORENOG PROSTORA: 94.35	
4	SOBA 2	parket	m ²	1.00	14.44		BRUTO POVRŠINA OTVORENOG PROSTORA: 28.78	
5	KUPATILO	keramika	m ²	1.00	6.67		BRUTO POVRŠINA UKUPNO: 123.13	
6	NAKT. TERASA	keramika	28.78	m ²	0.50	14.34		
ukupno:					98.68			